


KOPERSOPTIES
Opties beneden- en bovenwoningen

HIER!

AAN DE ZAAN

WWW.IKWOONHIER.NU

- G 132 dubbele deuren met 2 zijlichten in de achtergevel
I 143 vergroten midden badkamer met 64cm

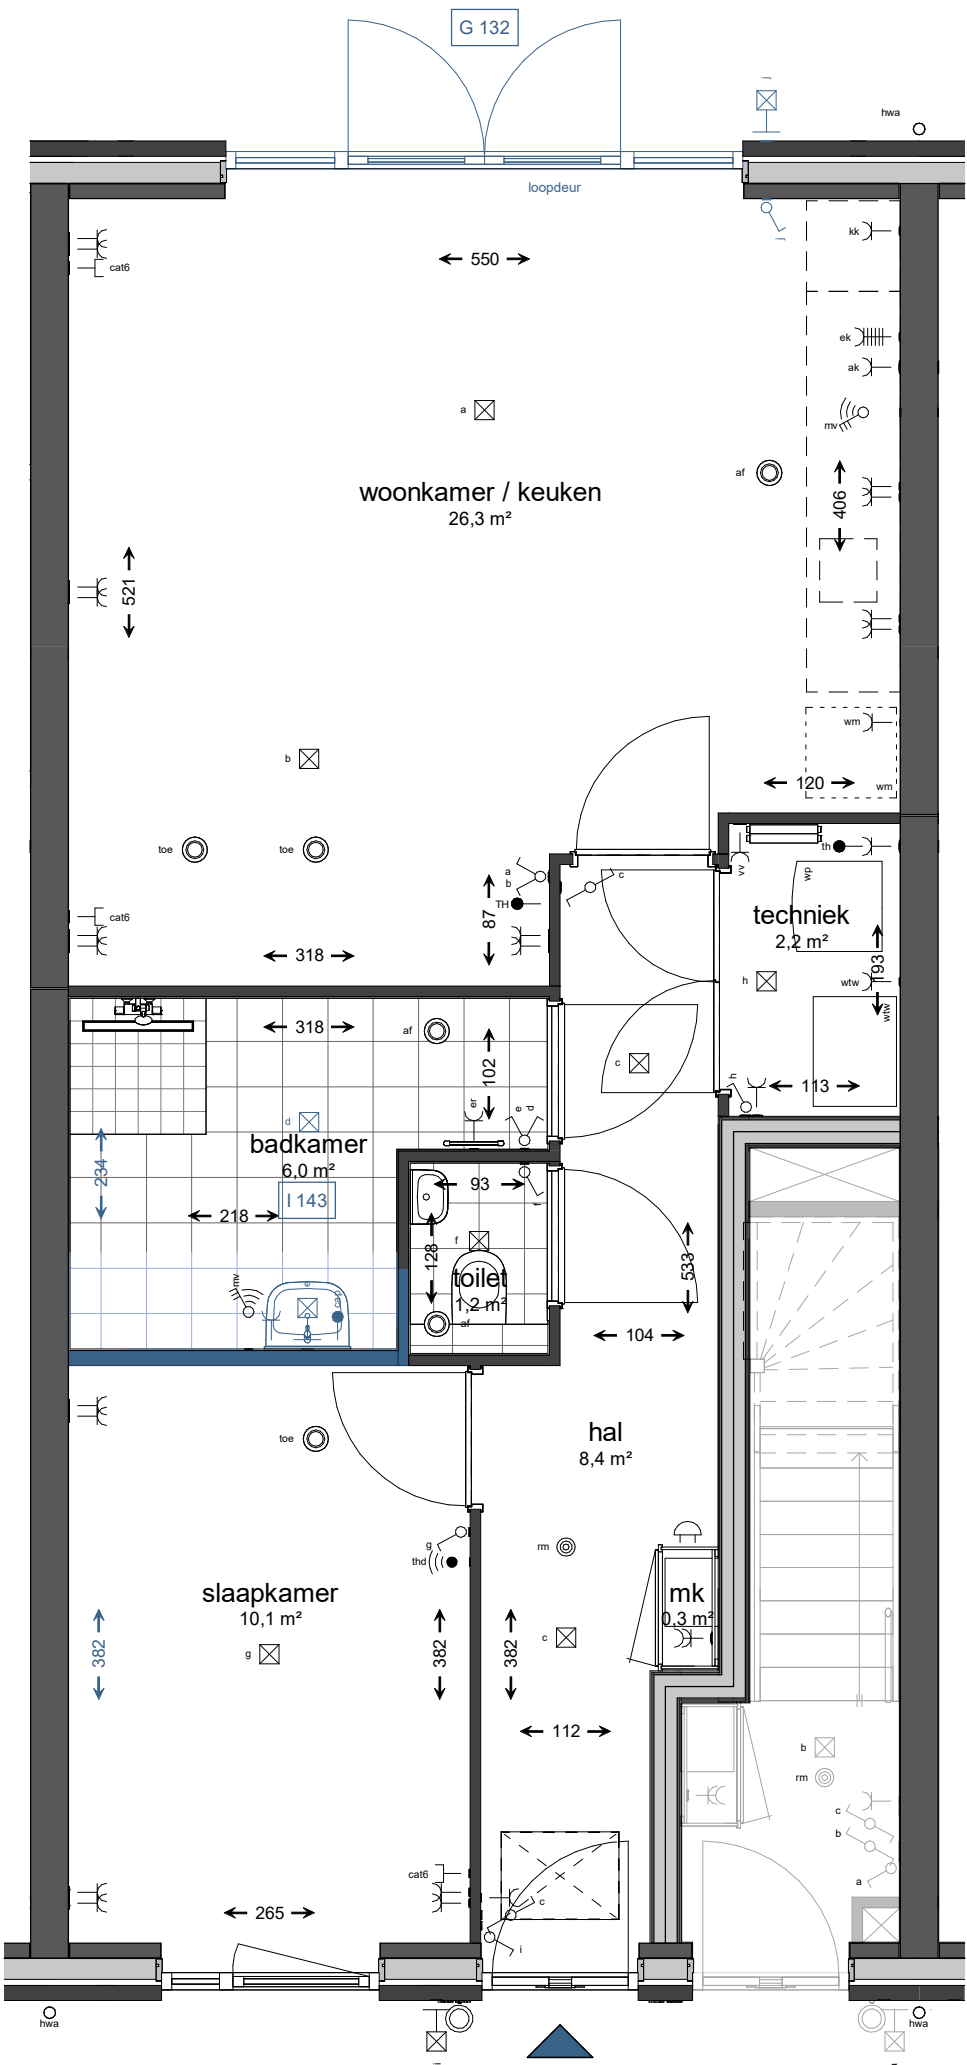

Benedenwoning beukmaat 5,75m
Bouwnummer 06 en 14 als getekend
Bouwnummer 12 als gespiegeld


Benedenwoning beukmaat 5,70m (5cm smaller dan getekend)
Bouwnummer 10 als getekend
Bouwnummer 08 als gespiegeld

Alle ventilatiepunten zijn indicatief en worden nader bepaald

Let op! Deze tekening geeft een indicatie van de mogelijke kopersopties (uitbreiding / indeling).
Derhalve kan aan alle overige op deze tekening aanwezige informatie geen rechten worden ontleend.
De aangegeven maatvoering is ter indicatie (dit zijn circa maten).

 kroon & de koning bouwt uw toekomst		Postbus 267 3330 AG Zwijndrecht Tel: 078 - 6121511 www.kroondekoning.nl info@kroondekoning.nl		Wijz.	Datum
				0	22-09-2026
				A	
				B	
Project:	Hier aan de Zaan 2, Wormer				Schaal: 1 : 50
Projectnr:	27272				
Omschrijving:	Kopersopties				TEK.NR.: VKO-501
	Opties benedenwoning - beukmaat 5,75m				

- G 142 schuifdeuren met 2 zijlichten in de achtergevel
- I 148 vergroten midden badkamer met 30cm

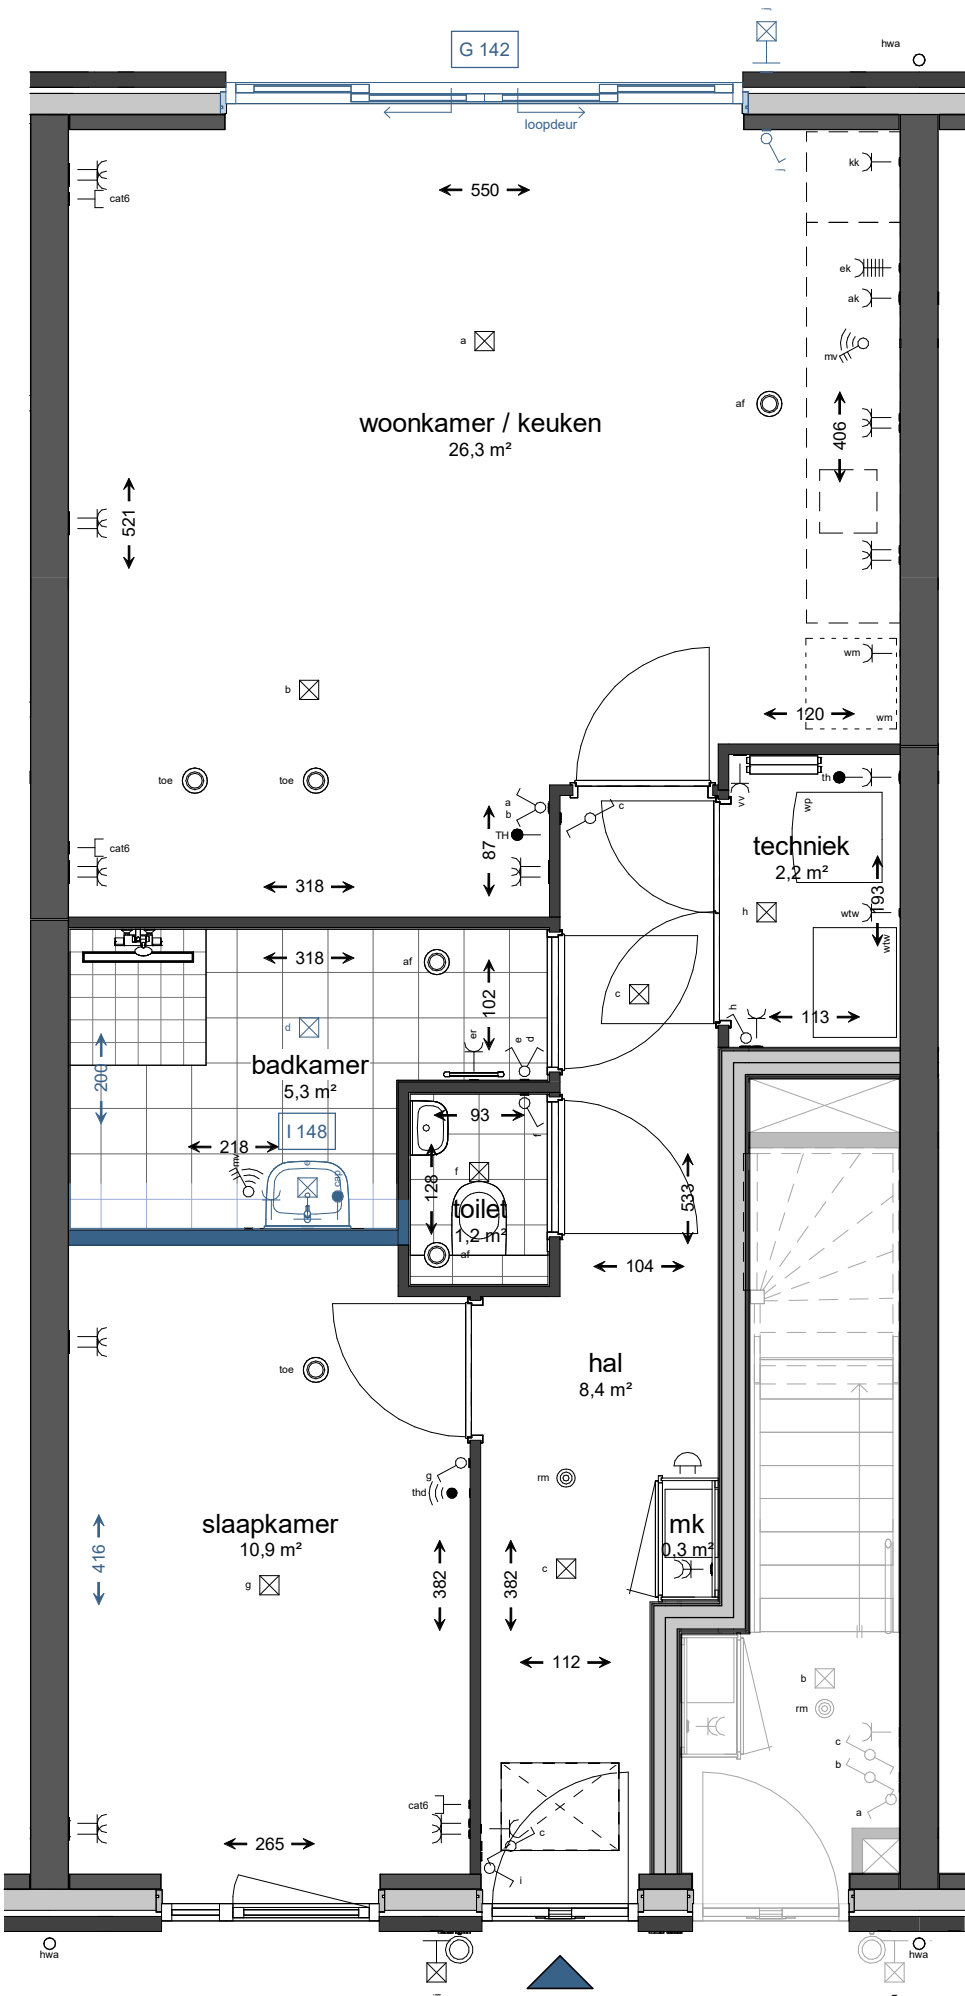

Benedenwoning beukmaat 5,75m
Bouwnummer 06 en 14 als getekend
Bouwnummer 12 als gespiegeld


Benedenwoning beukmaat 5,70m (5cm smaller dan getekend)
Bouwnummer 10 als getekend
Bouwnummer 08 als gespiegeld

Alle ventilatiepunten zijn indicatief en worden nader bepaald

Let op! Deze tekening geeft een indicatie van de mogelijke kopersopties (uitbreiding / indeling). Derhalve kan aan alle overige op deze tekening aanwezige informatie geen rechten worden ontleend. De aangegeven maatvoering is ter indicatie (dit zijn circa maten).

 kroon & de koning bouwt uw toekomst		Postbus 267 3330 AG Zwijndrecht Tel: 078 - 6121511 www.kroondekoning.nl info@kroondekoning.nl	Wijz.	Datum
Project: Hier aan de Zaan 2, Wormer Projectnr: 27272 Omschrijving: Kopersopties Opties benedenwoning - beukmaat 5,75m			0	22-09-2026
			A	
			B	
			Schaal:	1 : 50
			TEK.NR.:	VKO-502

G 151 schuifpui in de achtergevel

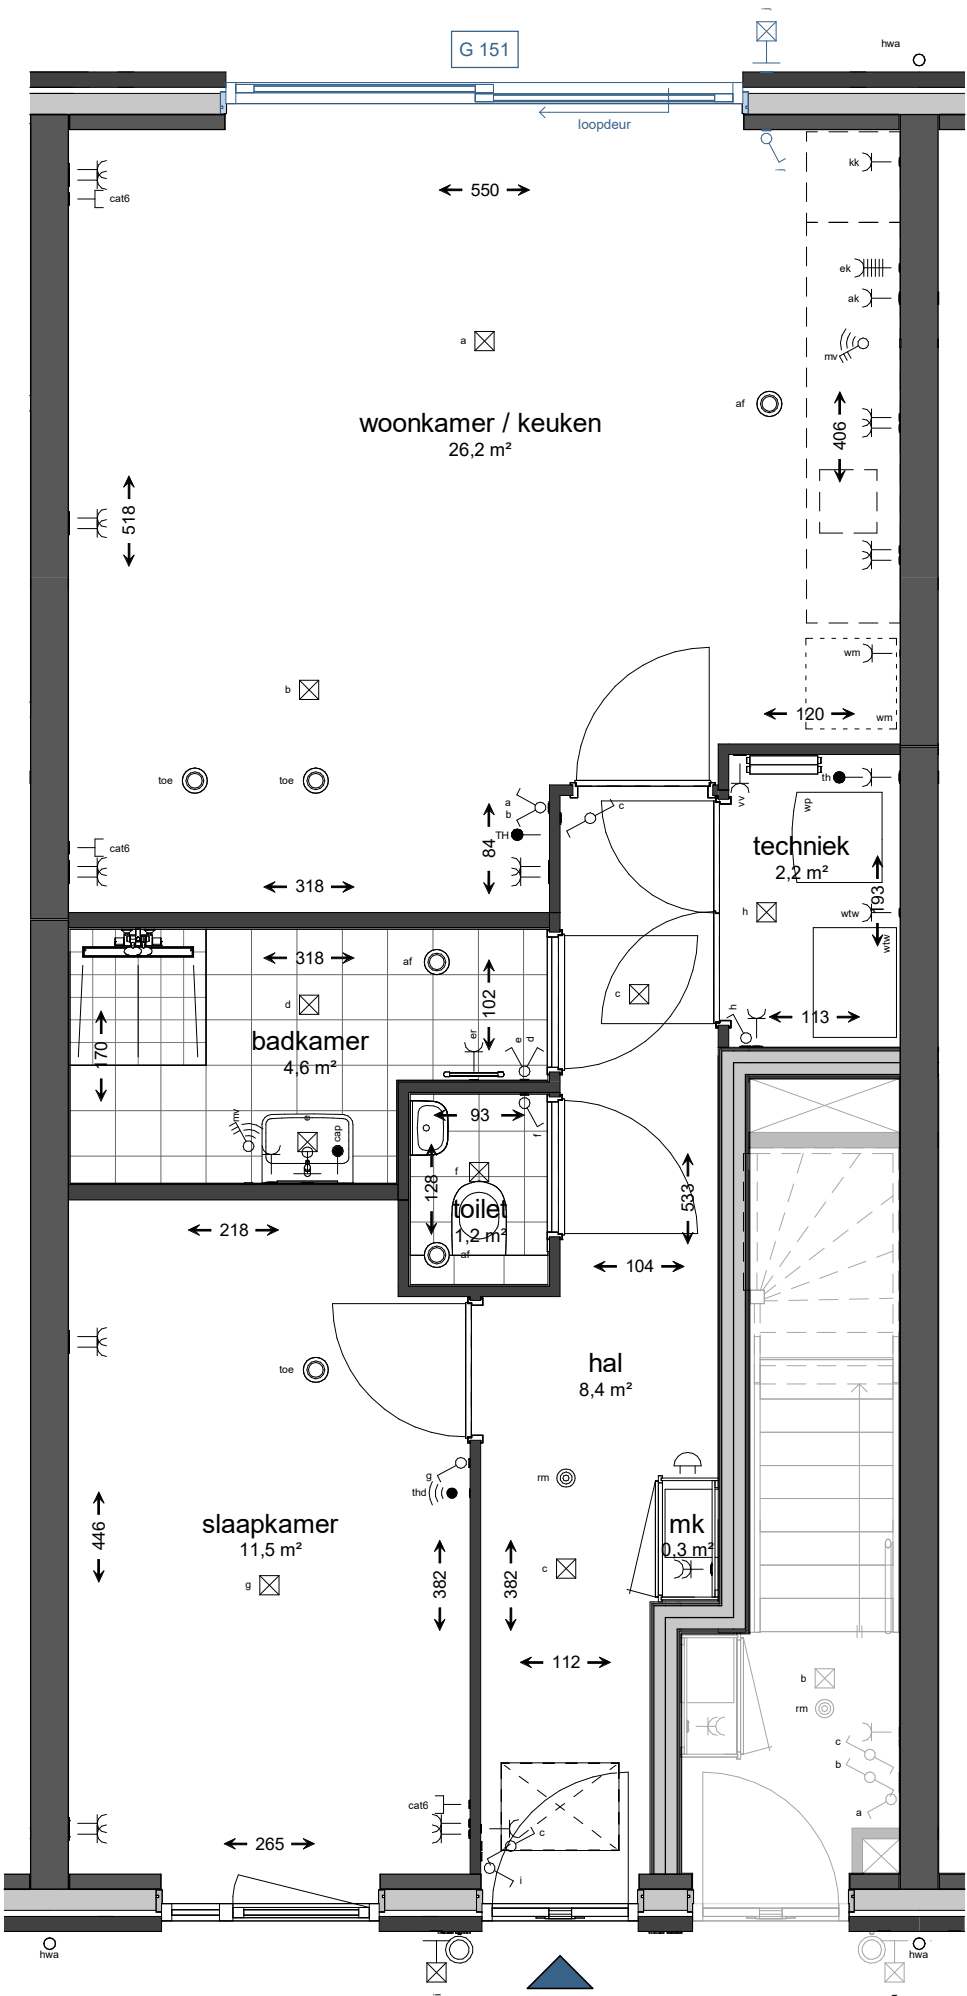

Benedenwoning beukmaat 5,75m
Bouwnummer 06 en 14 als getekend
Bouwnummer 12 als gespiegeld


Benedenwoning beukmaat 5,70m (5cm smaller dan getekend)
Bouwnummer 10 als getekend
Bouwnummer 08 als gespiegeld

Alle ventilatiepunten zijn indicatief en worden nader bepaald

Let op! Deze tekening geeft een indicatie van de mogelijke kopersopties (uitbreiding / indeling).
Derhalve kan aan alle overige op deze tekening aanwezige informatie geen rechten worden ontleend.
De aangegeven maatvoering is ter indicatie (dit zijn circa maten).

 kroon & de koning bouwt uw toekomst		Postbus 267 3330 AG Zwijndrecht Tel: 078 - 6121511 www.kroondekoning.nl info@kroondekoning.nl	Wijz.	Datum
			0	22-09-2026
			A	
			B	
Project:	Hier aan de Zaan 2, Wormer			
Projectnr:	27272			
Omschrijving:	Kopersopties Opties benedenwoning - beukmaat 5,75m		Schaal: 1 : 50	
			TEK.NR.: VKO-503	

R 325 dakkapel platdak achterzijde 187cm i.p.v. dakvenster
R 440 dakvenster 114x118cm voorzijde, niet trapzijde

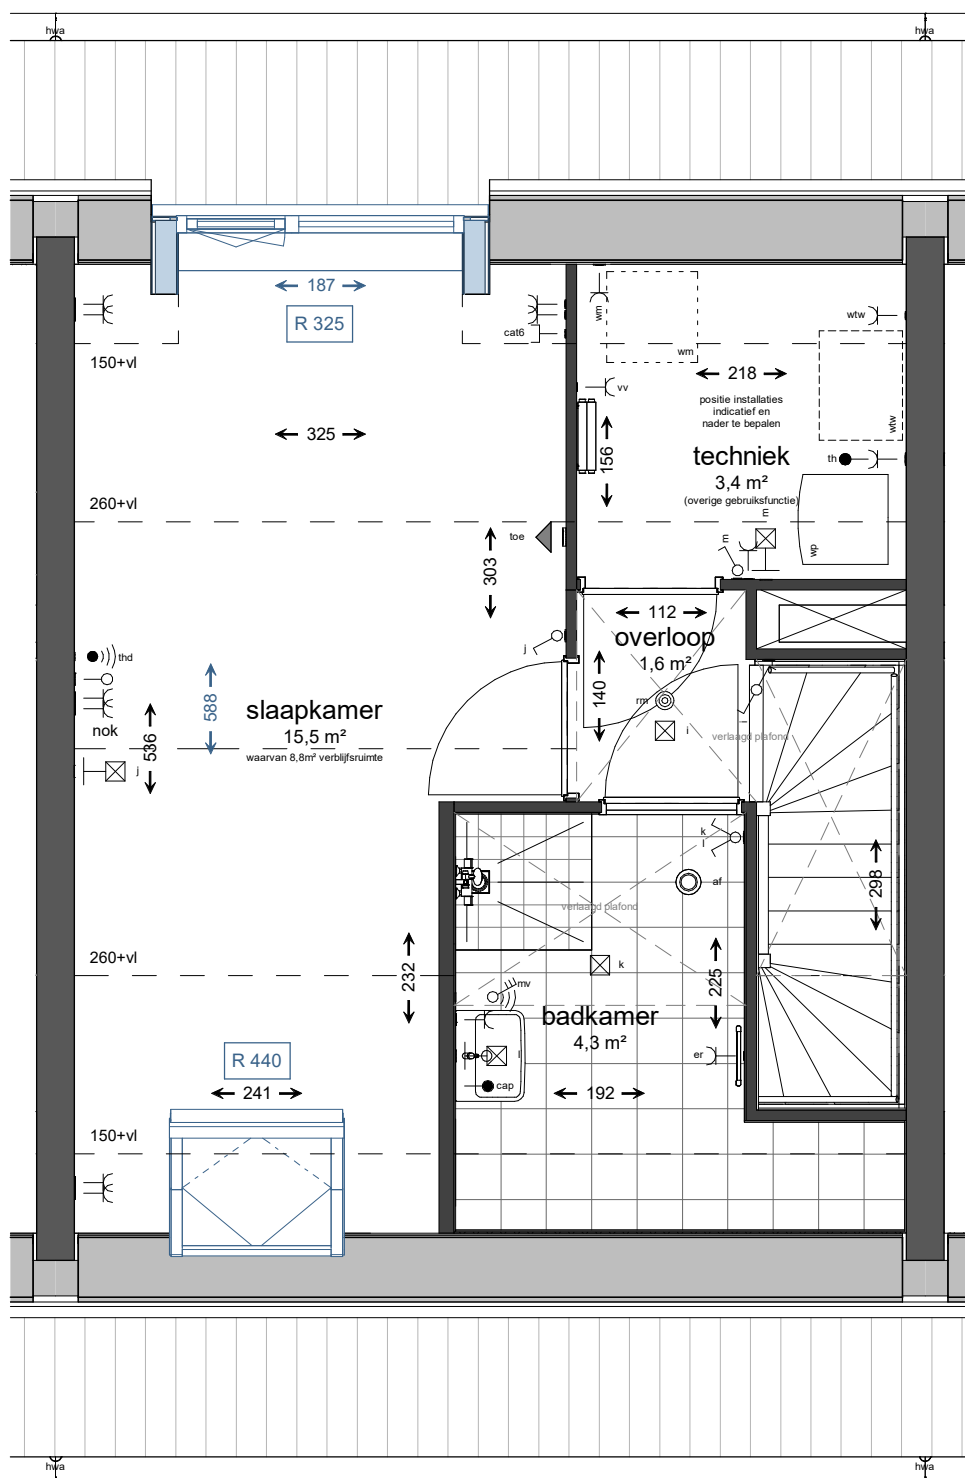

Bovenwoning beukmaat 5,75m

Bouwnummer 07 en 15 als getekend
Bouwnummer 13 als gespiegeld

Bovenwoning beukmaat 5,70m (5cm smaller dan getekend)

Bouwnummer 11 als getekend
Bouwnummer 09 als gespiegeld


Alle ventilatiepunten zijn indicatief en worden nader bepaald

Let op! Deze tekening geeft een indicatie van de mogelijke kopersopties (uitbreiding / indeling).
Derhalve kan aan alle overige op deze tekening aanwezige informatie geen rechten worden ontleend.
De aangegeven maatvoering is ter indicatie (dit zijn circa maten).

De aangegeven maatvoering is ter indicatie (dit zijn circa maten).

 kroon & de koning bouwt uw toekomst	Postbus 267 3330 AG Zwijndrecht Tel: 078 - 6121511 www.kroondekoning.nl info@kroondekoning.nl	Wjz.: Datum 0 22-09-2026 A B
	Project: Hier aan de Zaan 2, Wormer	
	Projectnr: 27272	Schaal: 1 : 50 TEK.NR.: VKO-551
	Omschrijving: Kopersopties Opties bovenwoning - beukmaat 5,75m	

R 440 dakvenster 114x118cm voorzijde, niet trapzijde

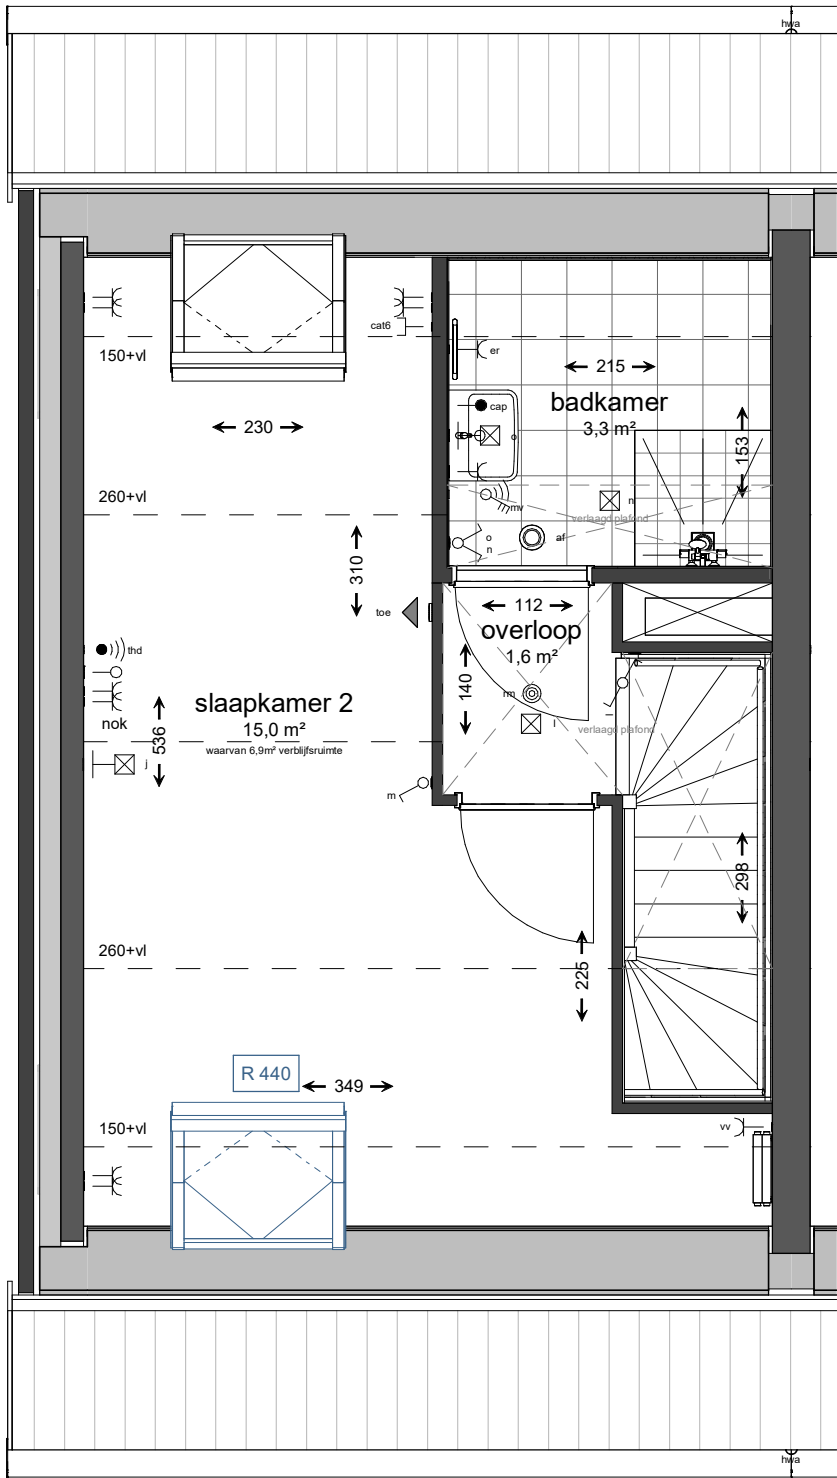

Hoekwoning beukmaat 4,85m
Bouwnummer 05 als getekend

Hoekwoning beukmaat 5,30m (45cm breder dan getekend)
Bouwnummer 16 als gespiegeld

Alle ventilatiepunten zijn indicatief en worden nader bepaald

Let op! Deze tekening geeft een indicatie van de mogelijke kopersopties (uitbreiding / indeling). Derhalve kan aan alle overige op deze tekening aanwezige informatie geen rechten worden ontleend. De aangegeven maatvoering is ter indicatie (dit zijn circa maten).

 kroon & de koning bouwt uw toekomst		Postbus 267 3330 AG Zwijndrecht Tel: 078 - 6121511 www.kroondekoning.nl info@kroondekoning.nl	Wijz.	Datum
			0	22-09-2026
			A	
Project:	Hier aan de Zaan 2, Wormer		B	
Projectnr:	27272		Schaal: 1 : 50	
Omschrijving:	Kopersopties Opties hoekwoning - beukmaat 4,85m		TEK.NR.:	VKO-601



AAN DE ZAAN

VERKOOP



075 – 647 2060
nieuwbouw@bertvanvulpen.nl



088 – 80 89 000
info@dwe-nieuwbouw.nl

ONTWIKKELING



WWW.IKWOONHIER.NU