


KOPERSOPTIES

Opties appartementen en maisonnettes




AAN DE ZAAN


WWW.IKWOONHIER.NU

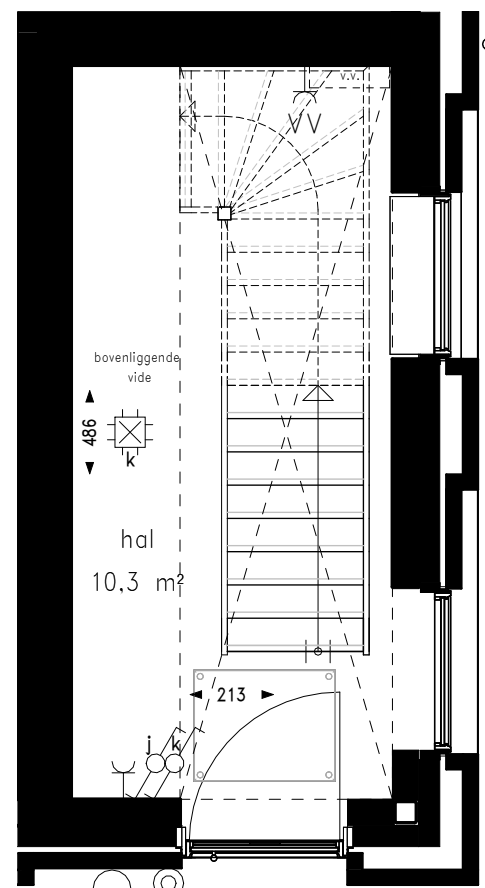

Begane grond

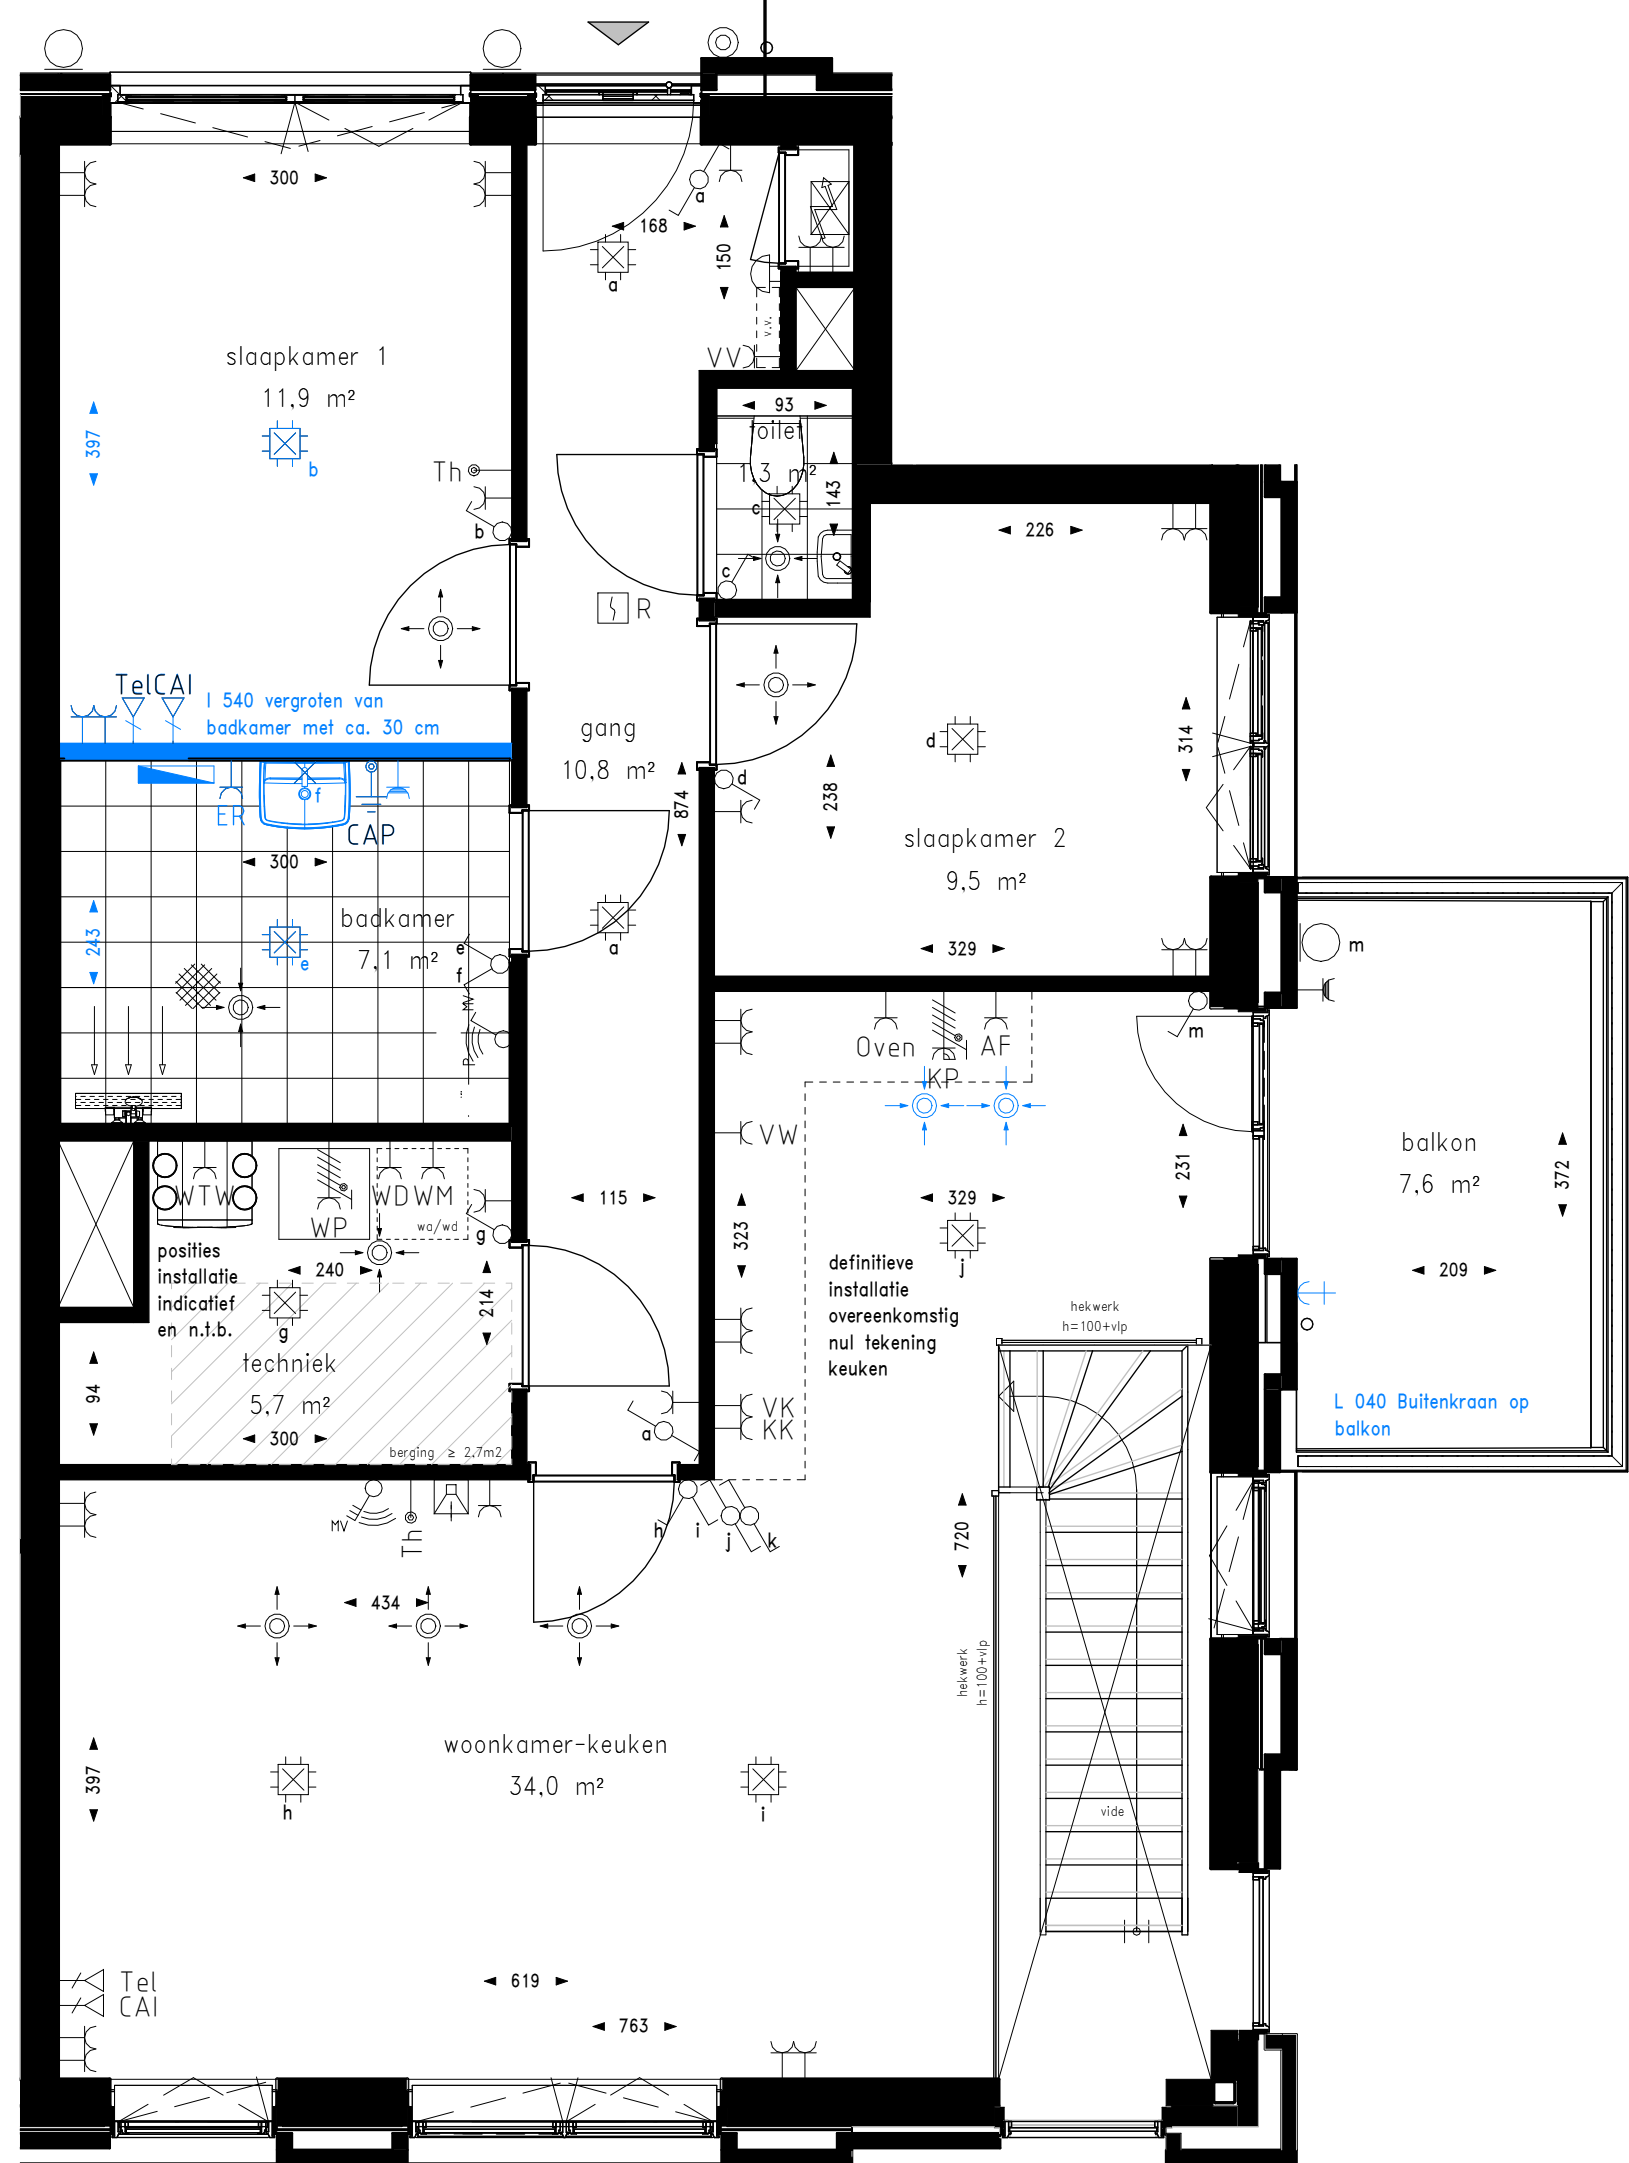

Eerste verdieping

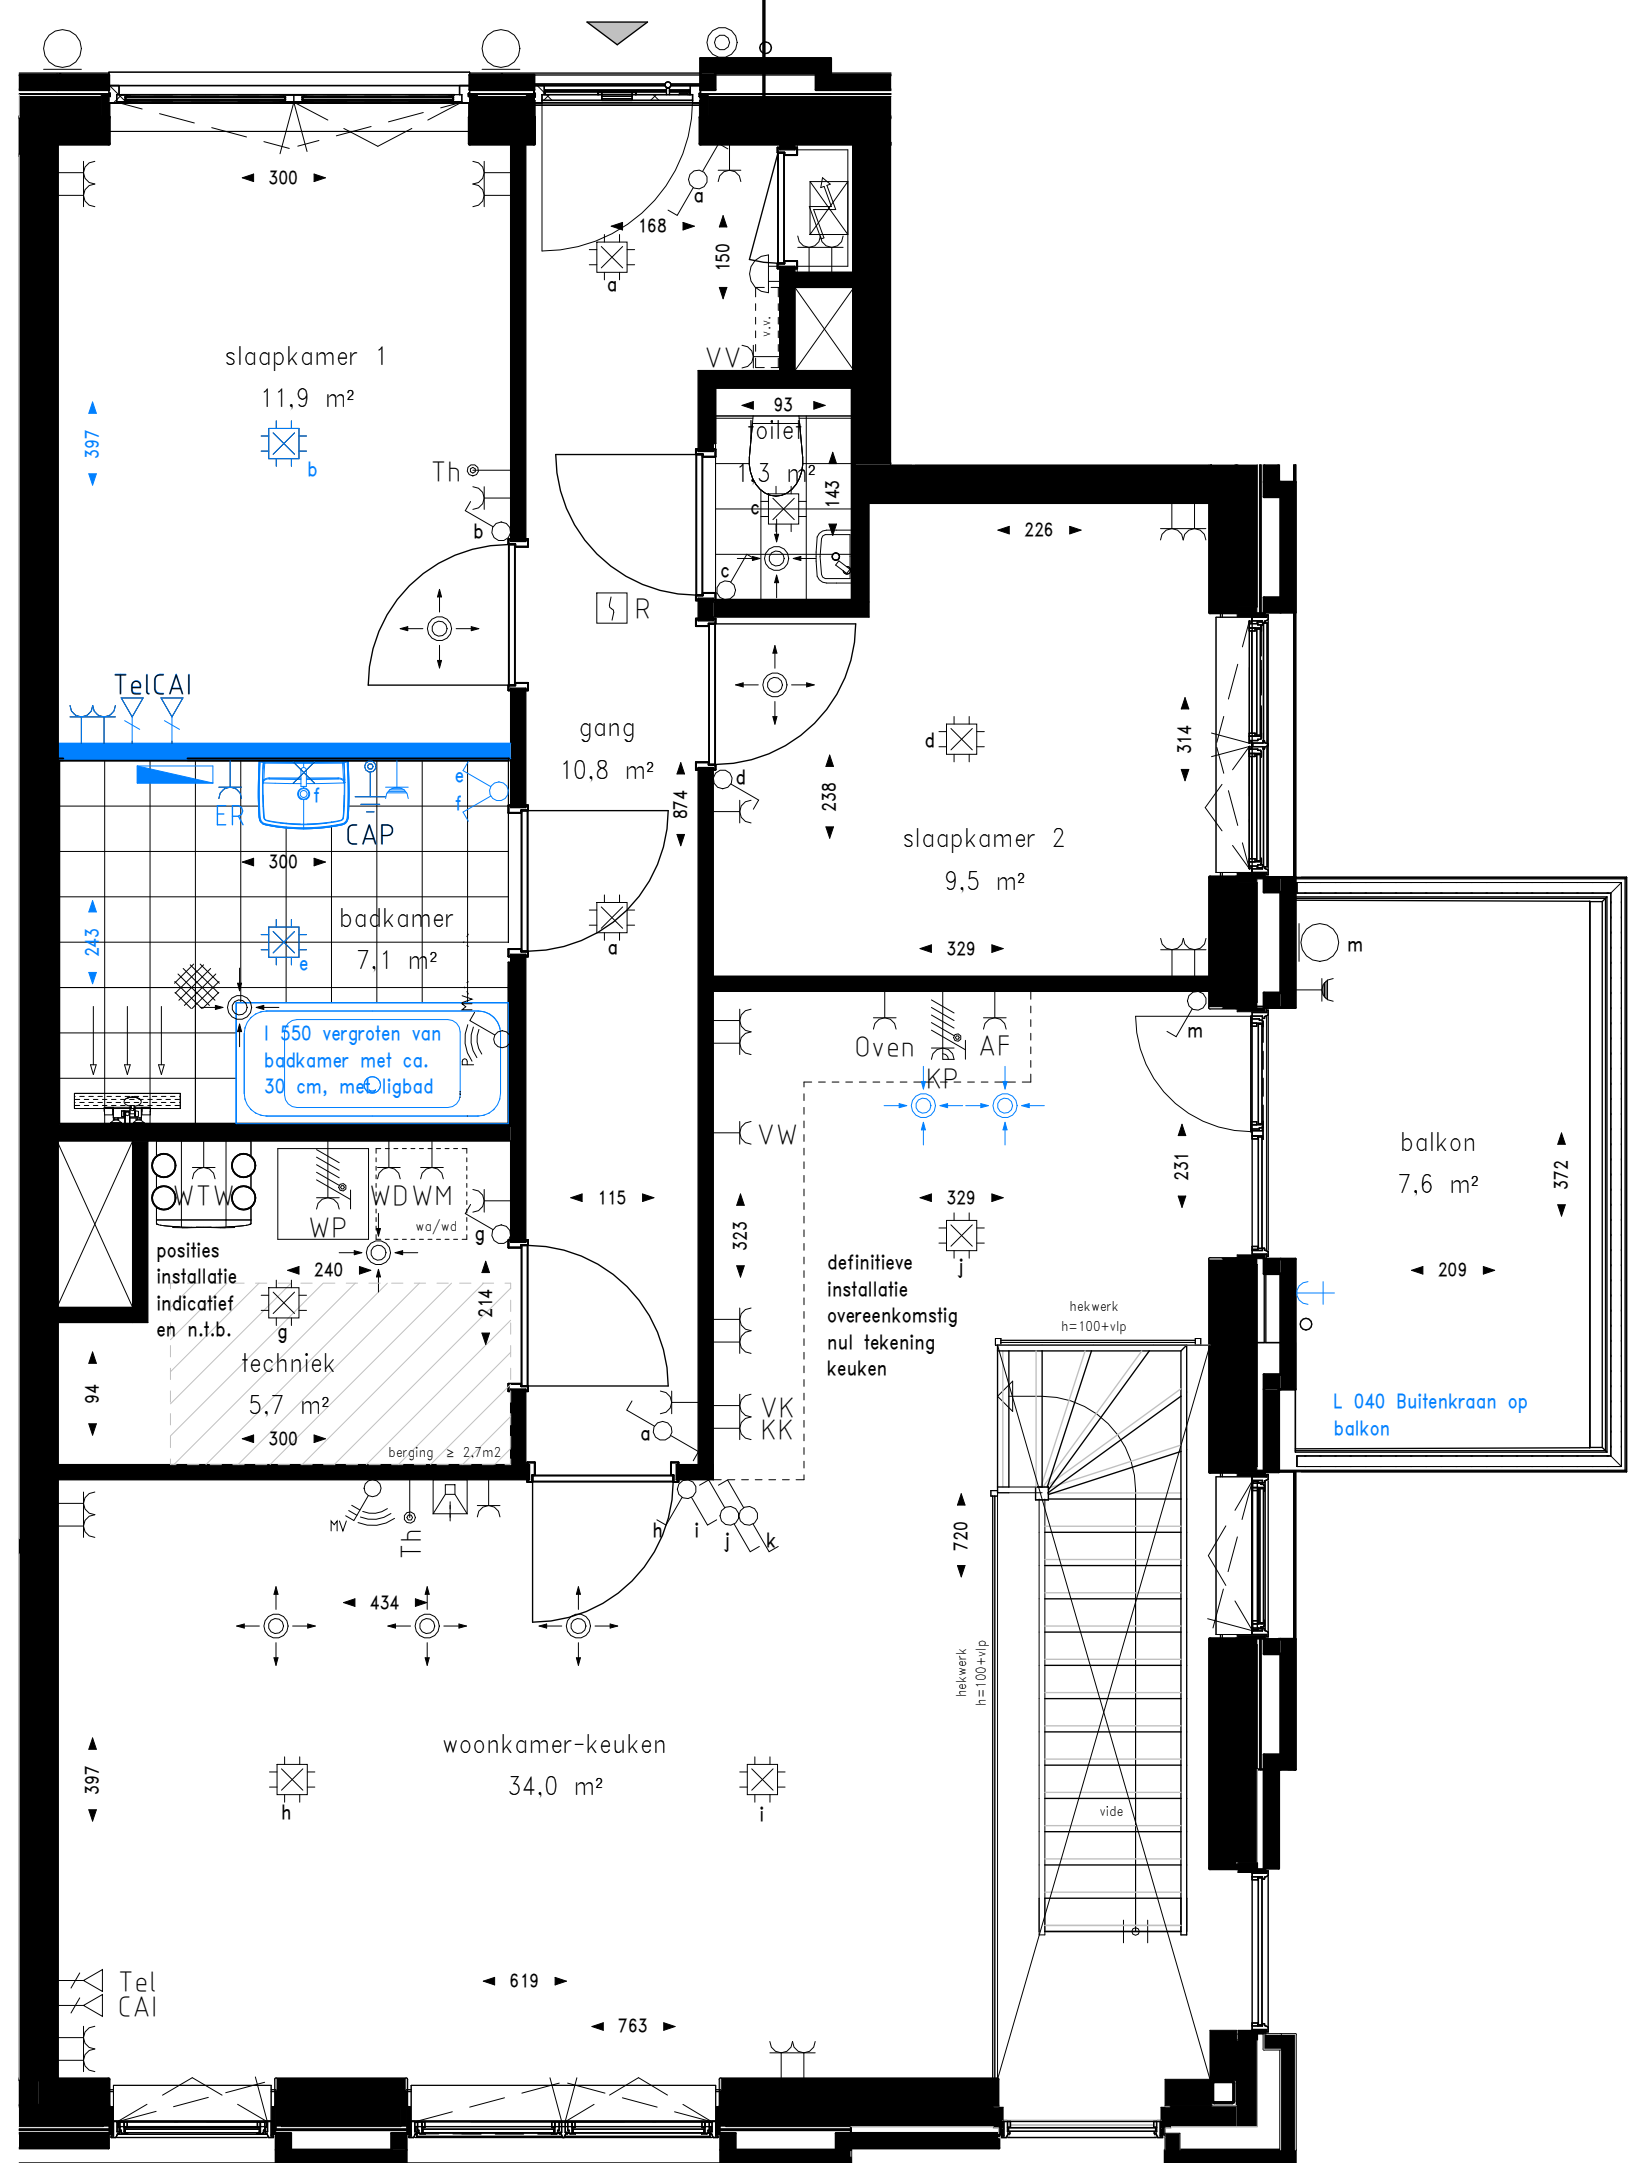

Eerste verdieping

Renvooi installaties

- Aansluitpunt data bedraad
- Aansluitpunt CAI
- Aansluitpunt thermostaat bedraad
- Aansluitpunt licht
- Aardmat
- Armatuur op wand
- Centraal aardpunt
- Centraaldoos met licht
- Contactdoos 1-voudig met beschermingscontact
- Contactdoos 1-voudig met beschermingscontact, waterdicht
- Contactdoos 2-voudig met beschermingscontact in 2 inbouwdozen
- Contactdoos 3 fasen, nul en beschermingscontact
- Contactdoos 3 fasen, nul en beschermingscontact, speciale uitvoering Drukknop t.b.v. bel
- Intercom post
- Bel
- Rookmelder
- Schakelaar, 1-polig
- Schakelaar, serie-
- Schakelaar, wissel-


- 3 standen schakelaar RF
- pulse schakelaar RF
- Hemelwaterafvoer
- Aanduiding woningentree
- Meterkast
- Verdeler vloerverwarming
- handdoek radiator
- Buitenkraan

Renvooi afkortingen


- VK vrieskast
- KK koelkast
- VW vaatwasser
- KP kookplaat
- AF afzuigkap
- OVEN oven
- WP warmtepomp
- WTW warmteterugwinunit
- WM wasmachine
- WD wasdroger
- VV verdeler vloerverwarming
- ER elektrische radiator
- CAP centraal aardpunt

Renvooi bouwkundig

- kruipluik
- voordeur
- binnendeur
- binnendeur met dorpel
- wandcloset
- fontein
- wastafel
- douche met dringoot
- opstelplaats keuken
- opstelplaats WTW unit
- opstelplaats wasmachine en wasdroger
- opstelplaats warmtepomp
- zelfsluitende vrijloophdrager
- gebied waar krijtstreep-methode is toegepast

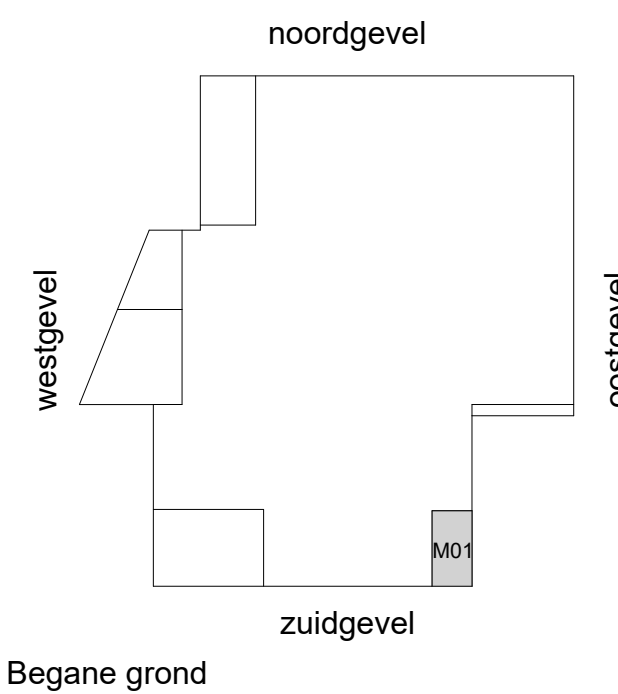


Begane grond

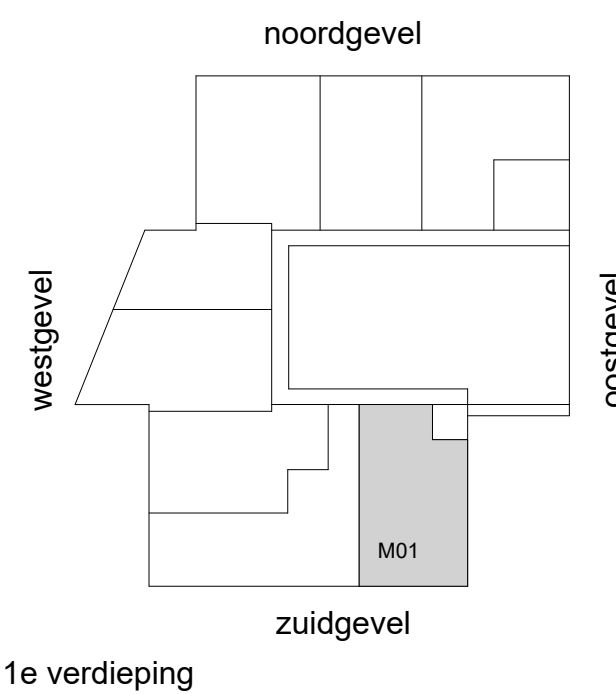


1e verdieping


- Algemeen:
- kleine wijzigingen voorbehouden;
 - alle maatvoeringen zijn circa maten en zijn aangegeven in centimeters (cm);
 - aan de maatvoering kunnen geen rechten worden ontleend;
 - het is mogelijk dat niet alle symbolen van toepassing zijn op uw woningtype;
 - elektra aansluitpunten / keukenopstelling / ventilatiepunten / radiatoren / rookmelders en omvormer zonnepanelen zijn indicatief aangegeven;
 - De installatiepunten kunnen om technische redenen nog aan wijzigingen onderhevig zijn.

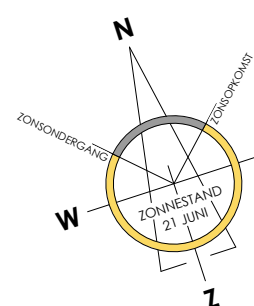


PROJECT	: Zaandriehoek A1 Wormer	DATUM	: 23-01-2026
BETREFT	: Overzichtstekening woningtype M01	SCHAAL	: 1:50
	Bouwnummer A1-1	FORMAAT	: A1
OPDRACHTGEVER	: Zaandriehoek CV	TEKENINGNUMMER	: VK-108-O
ARCHITECT	: KLUNDER ARCHITECTEN		

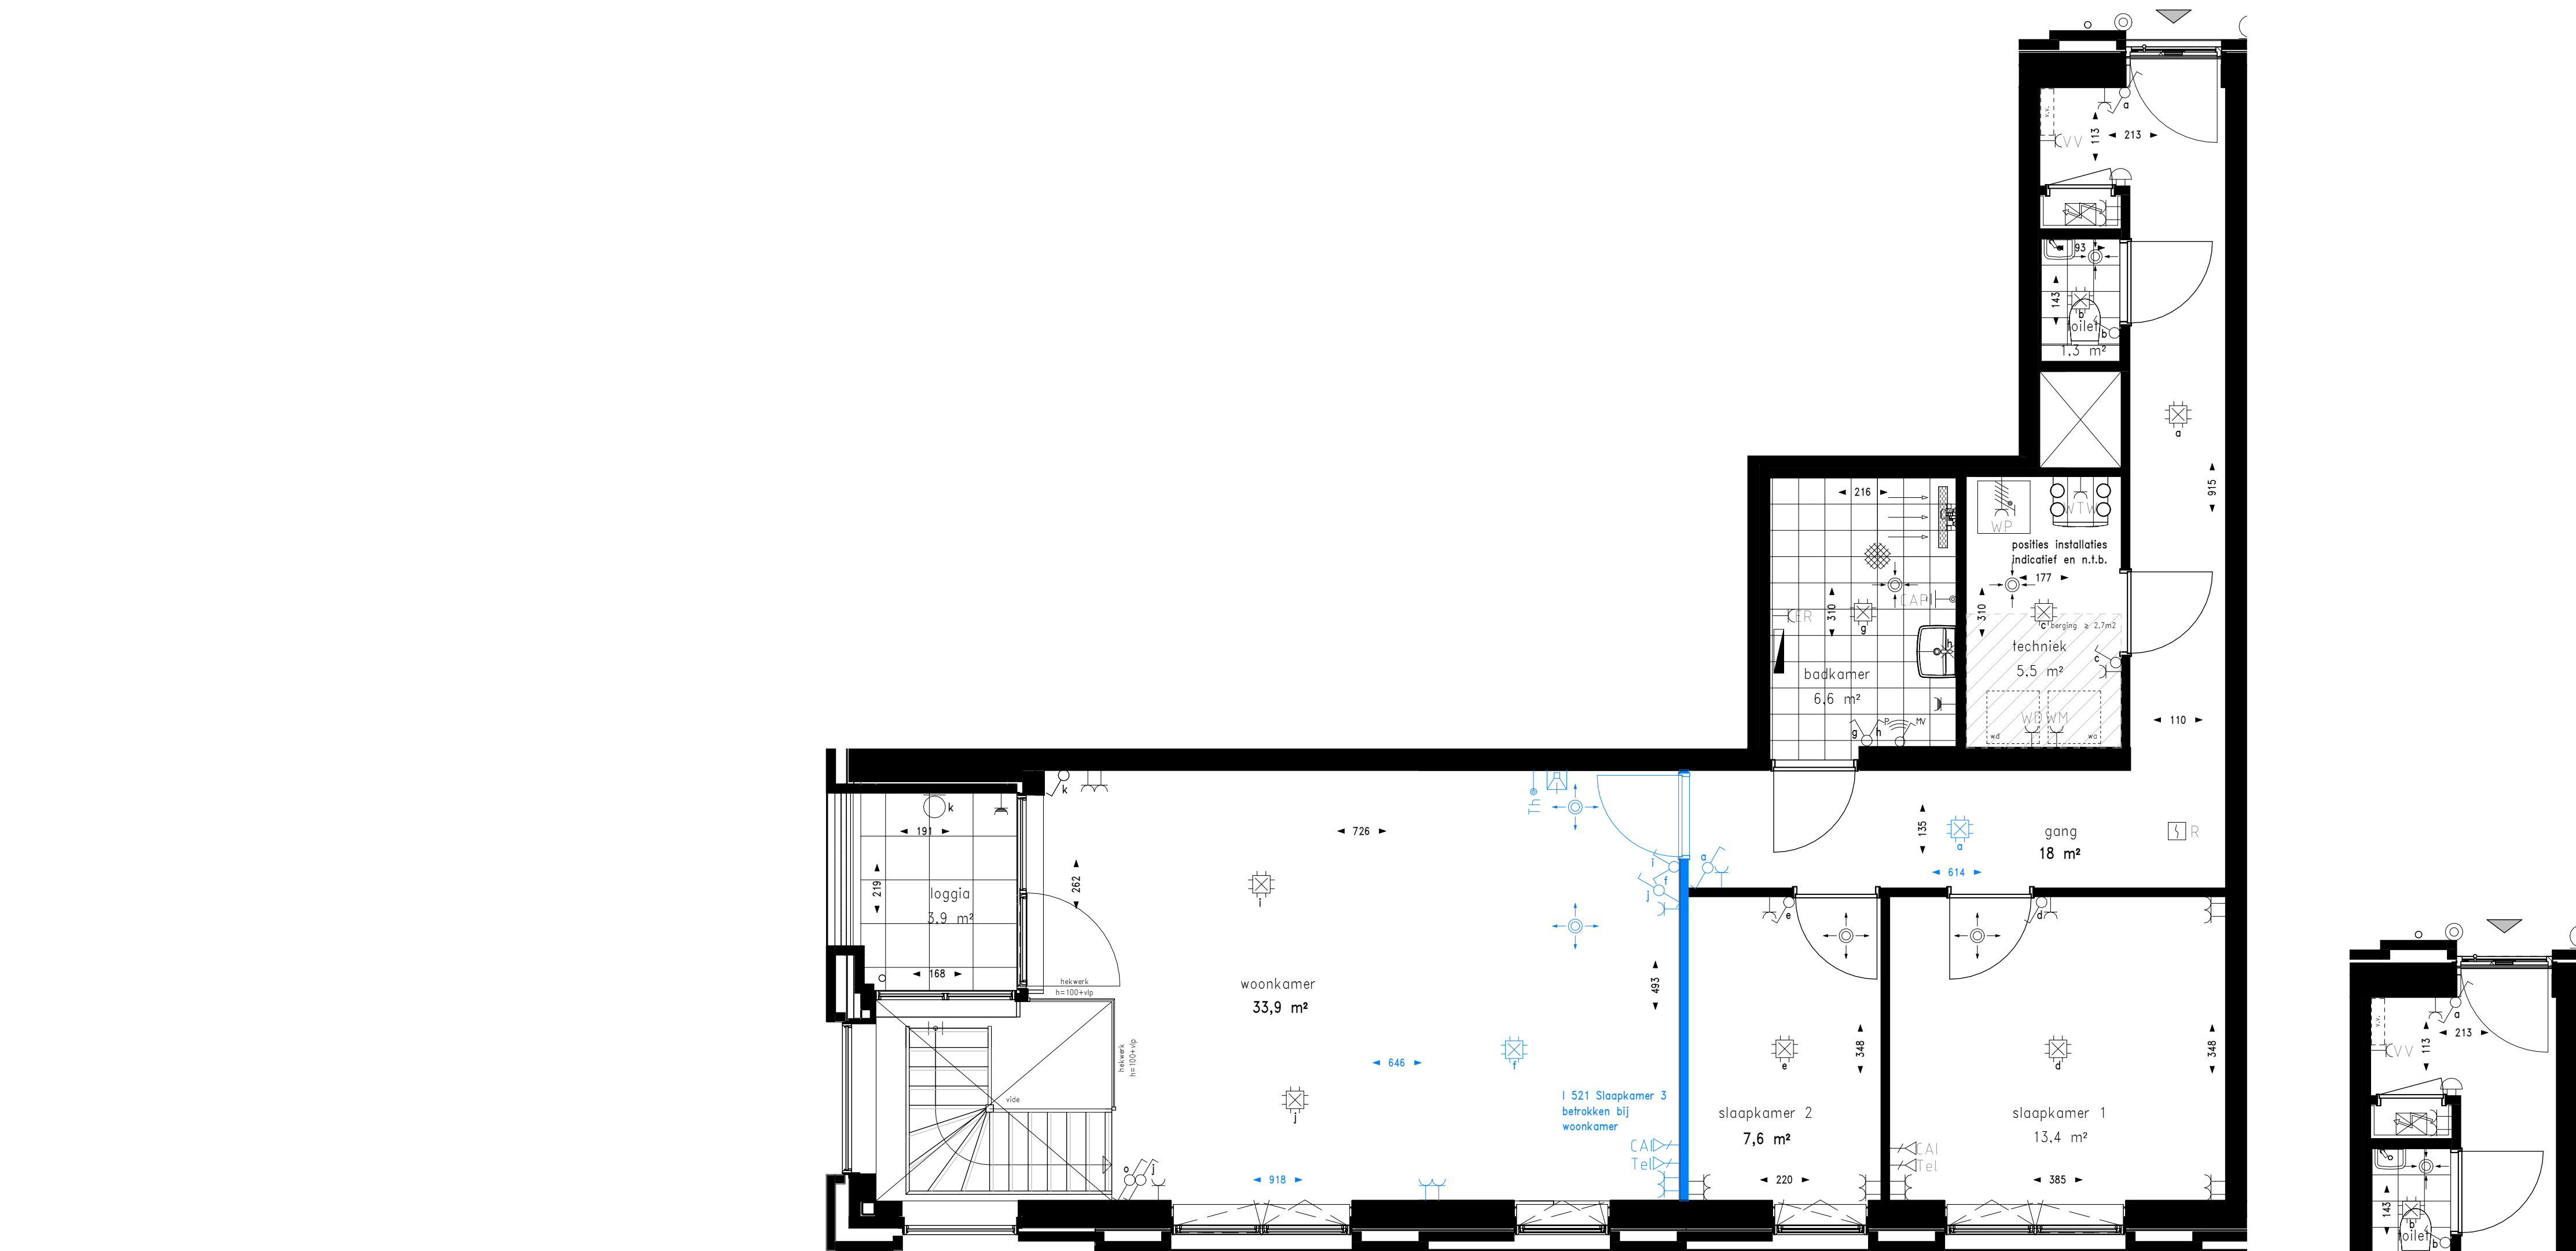

Eerste verdieping

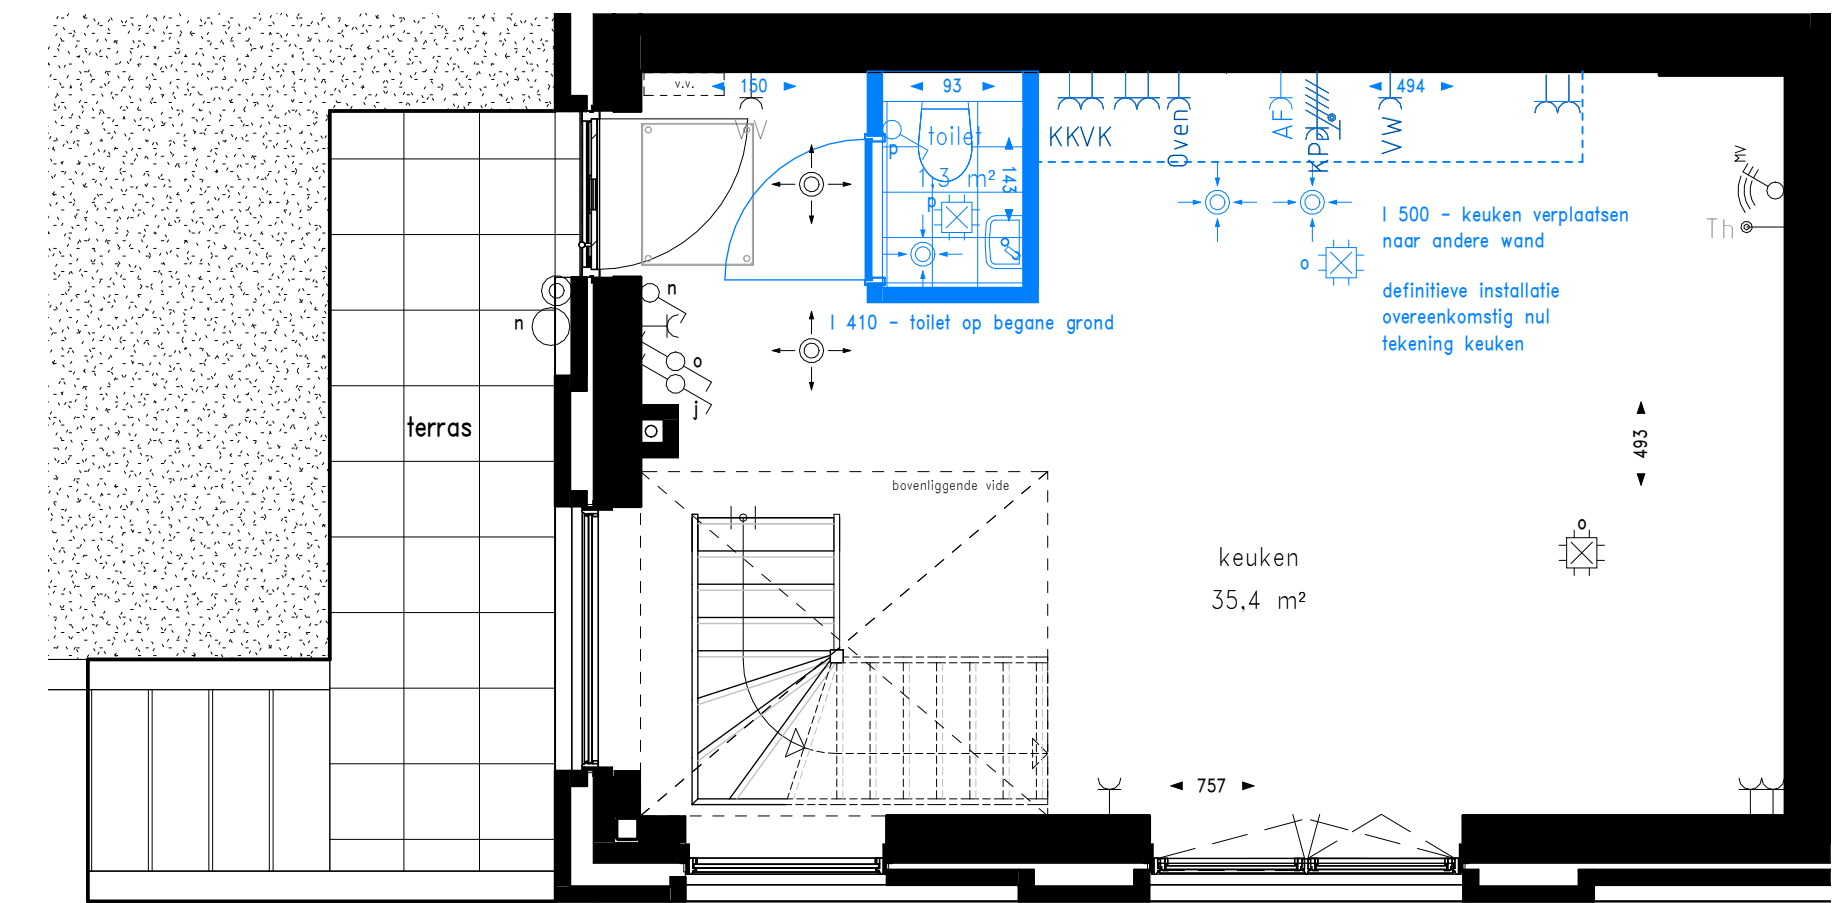

Begane grond

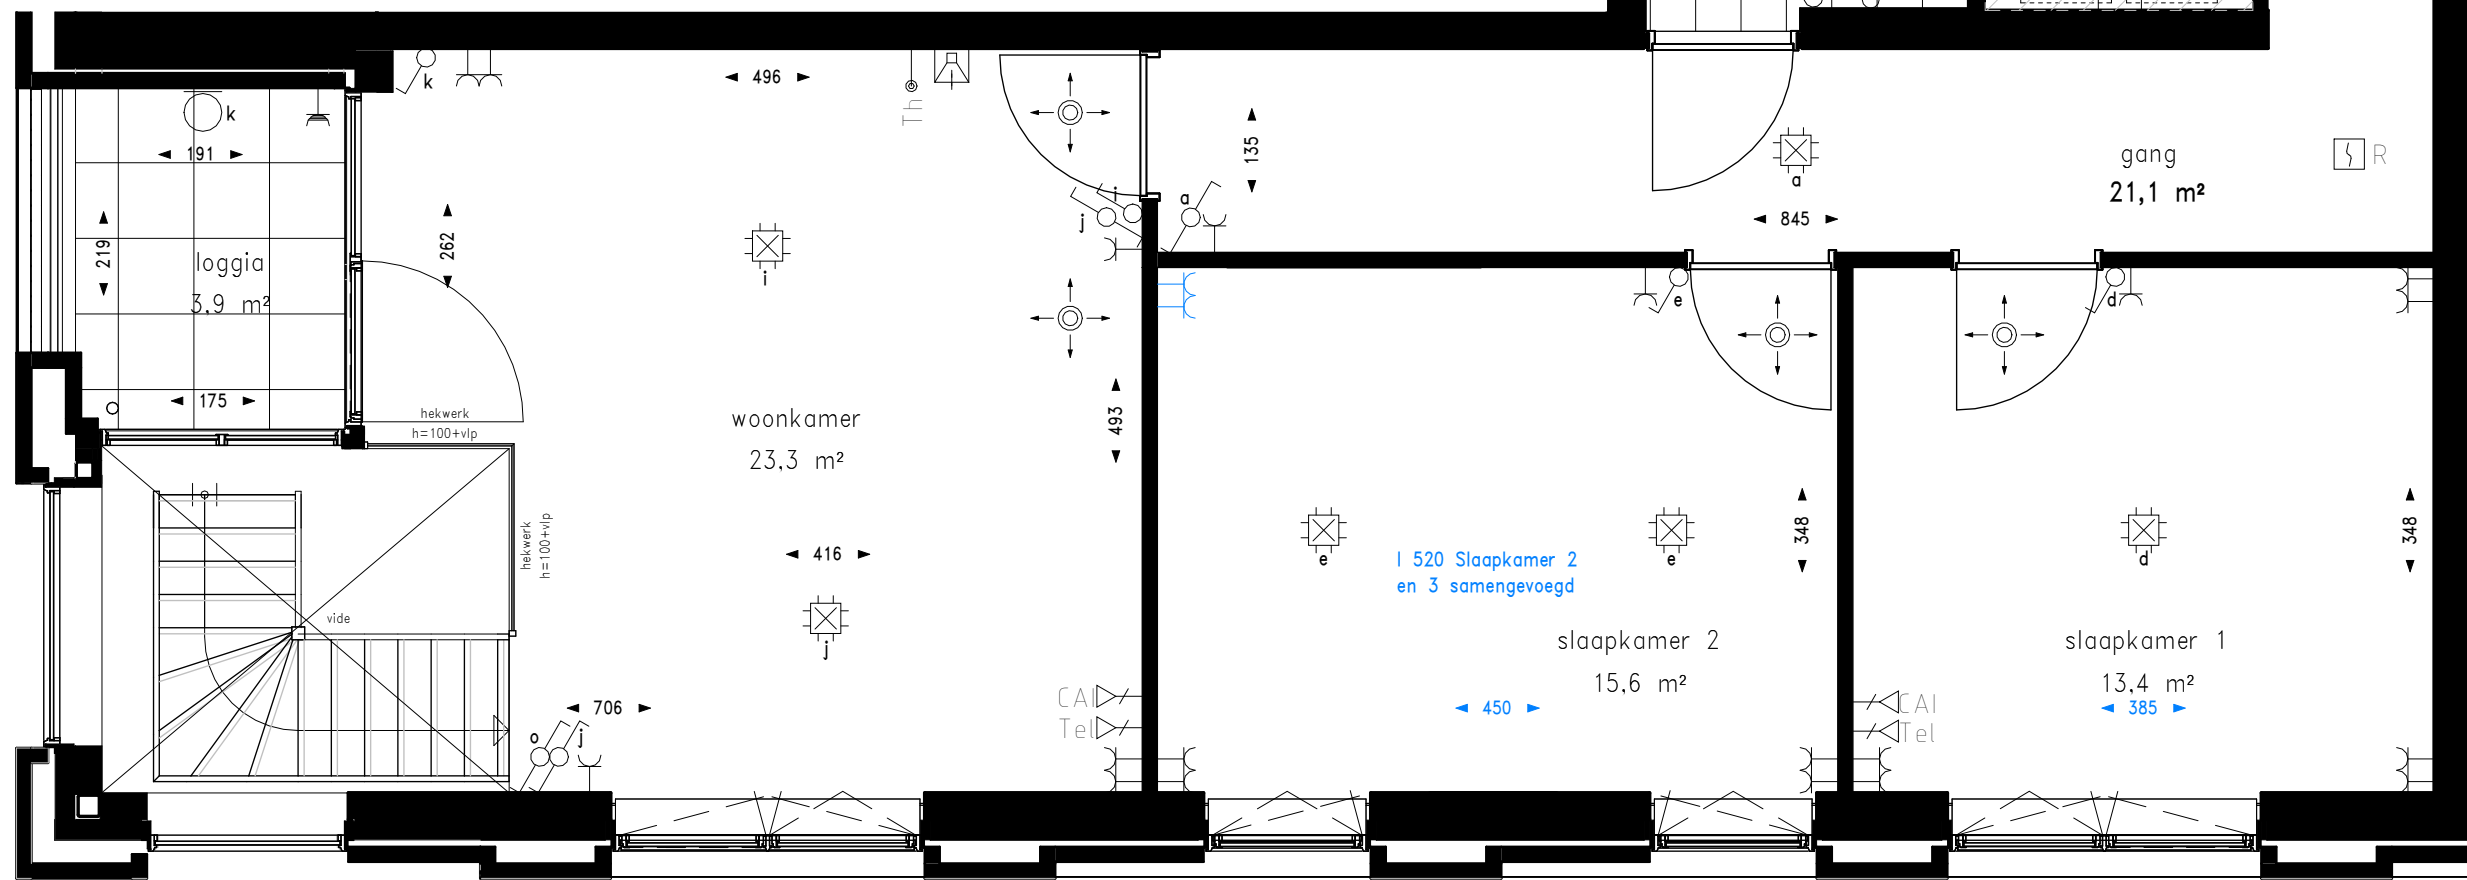

Eerste verdieping

Renvooi installaties


- Aansluitpunt data bedraad
- Aansluitpunt CAI
- Aansluitpunt thermostaat bedraad
- Aansluitpunt licht
- Aardmat
- Armatuur op wand
- Centraal aardpunt
- Centraaldoos met licht
- Contactdoos 1-voudig met beschermingscontact
- Contactdoos 1-voudig met beschermingscontact, waterdicht
- Contactdoos 2-voudig met beschermingscontact in 2 inbouwdozen
- Contactdoos 3 fasen, nul en beschermingscontact
- Contactdoos 3 fasen, nul en beschermingscontact, speciale uitvoering Drukknop t.b.v. bel
- Intercom post
- Bel
- Rookmelder
- Schakelaar, 1-polig
- Schakelaar, serie-
- Schakelaar, wissel-
- 3 standen schakelaar RF
- pulse schakelaar RF
- Hemelwaterafvoer
- Aanduiding woningentree
- Meterkast
- Verdeler vloerverwarming
- handdoek radiator
- Buitenkraan

Renvooi afkortingen

- VK vrieskast
- KK koelkast
- VW vaatwasser
- KP kookplaat
- AF afzuigkap
- OVEN oven
- WP warmtepomp
- WTW warmte terugwinunit
- WM wasmachine
- WD wasdroger
- VV verdeler vloerverwarming
- ER elektrische radiator
- CAP centraal aardpunt


Renvooi bouwkundig

- kruipluik
- voordeur
- binnendeur
- binnendeur met dorpel
- wandcloset
- fontein
- wastafel
- douche met draingoot
- opstelplaats keuken
- opstelplaats WTW unit
- opstelplaats wasmachine en wasdroger
- opstelplaats warmtepomp
- zelfsluitende vrijloopdranger
- gebied waar krijtstreep-methode is toegepast

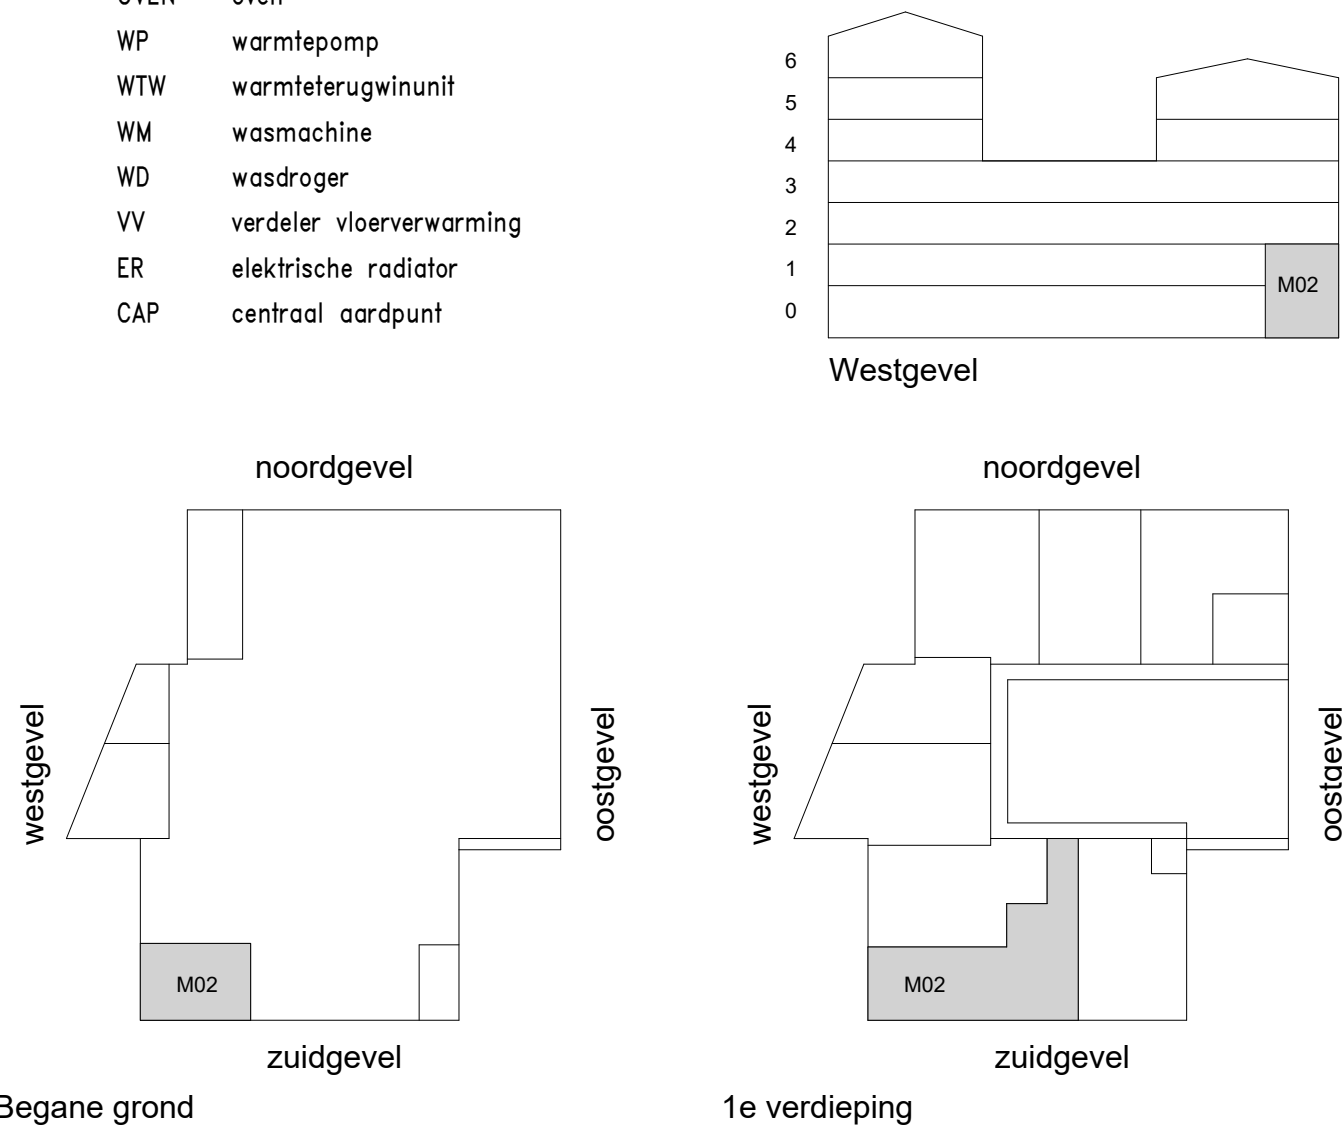


Algemeen:


- kleine wijzigingen voorbehouden;
- alle maatvoeringen zijn circa maten en zijn aangegeven in centimeters (cm);
- aan de maatvoering kunnen geen rechten worden ontleend;
- het is mogelijk dat niet alle symbolen van toepassing zijn op uw woningtype;
- elektra aansluitpunten / keukenopstelling / ventilatiepunten / radiatoren / rookmelders en omvormer zonnepanelen zijn indicatief aangegeven;
- De installatiepunten kunnen om technische redenen nog aan wijzigingen onderhevig zijn.

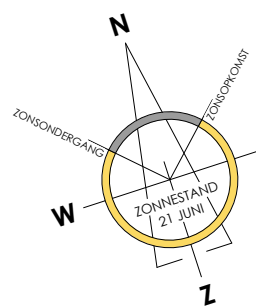

PROJECT	: Zaandriehoek A1 Wormer	DATUM	: 08-04-2026
BETREFT	: Overzichtstekening woningtype M02	SCHAAL	: 1:50
	Bouwnummer A1-2	FORMAAT	: A1
OPDRACHTGEVER	: Zaandriehoek CV	TEKENINGNUMMER	: VK-109-O
ARCHITECT	: KLUNDER ARCHITECTEN		

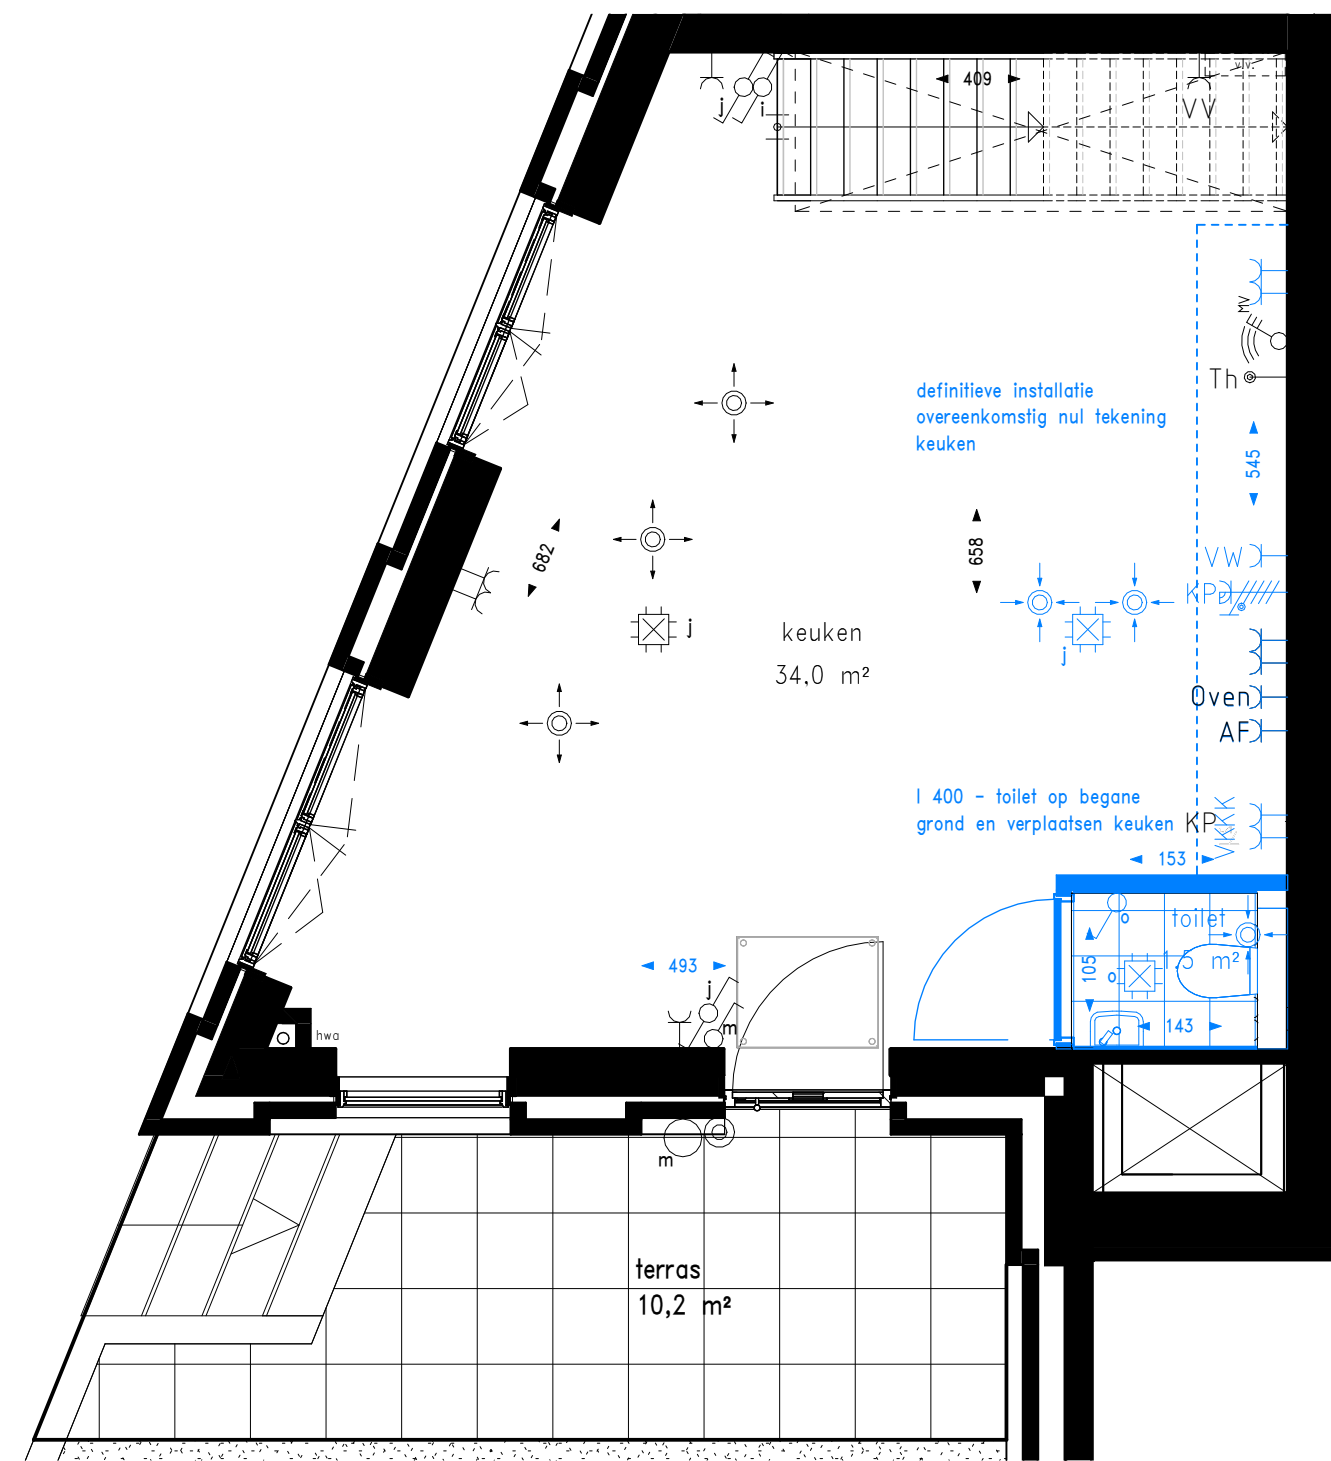

Begane grond

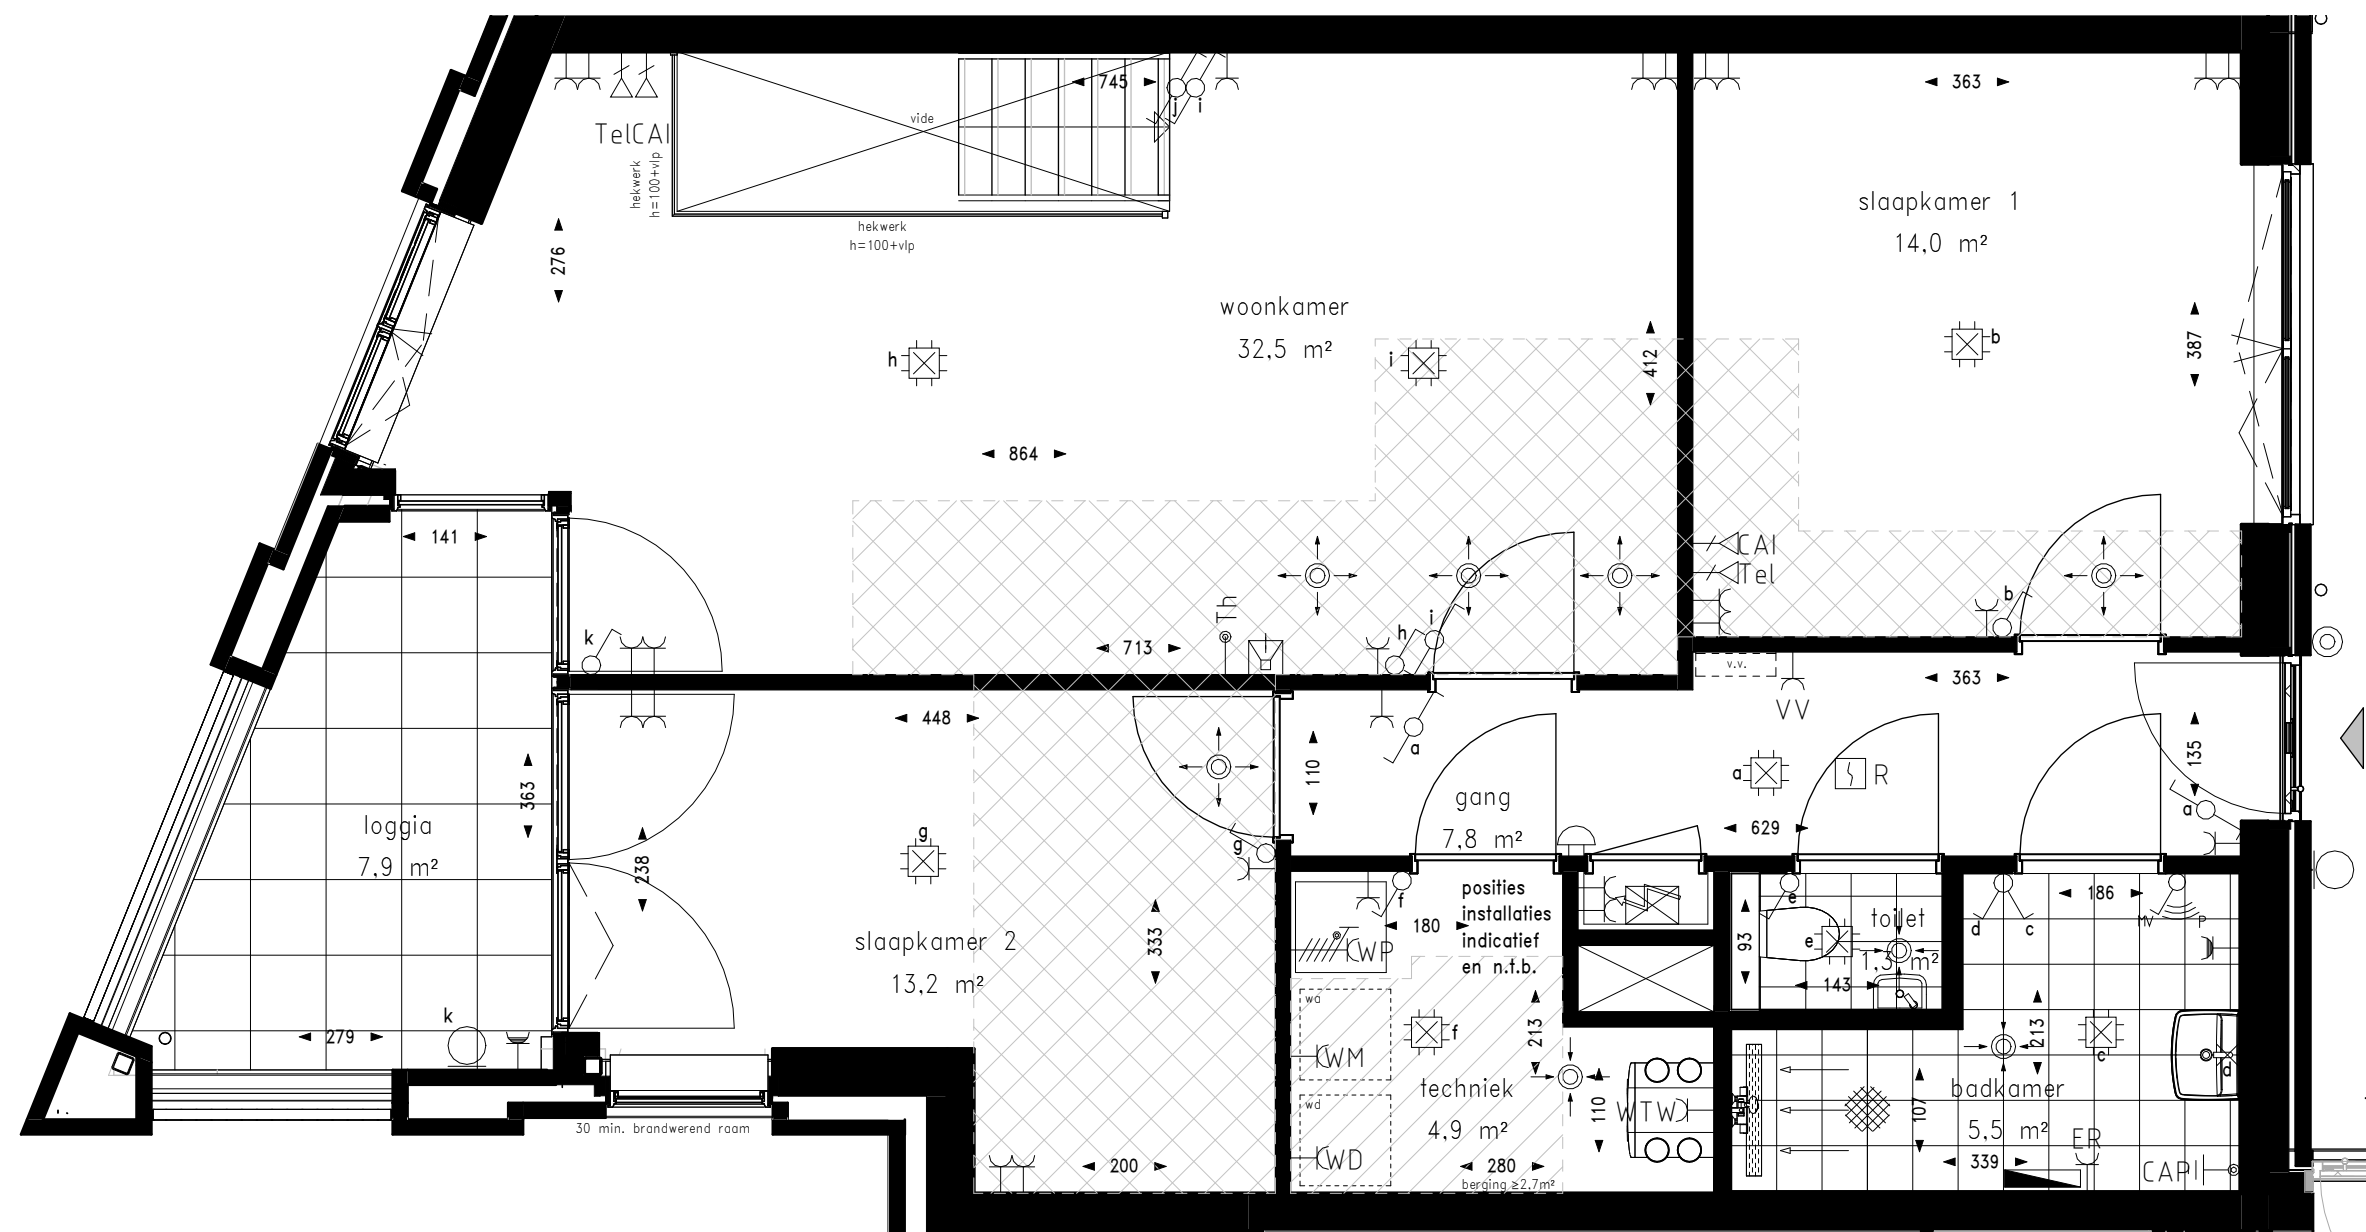

Eerste verdieping

Renvooi installaties


- Aansluitpunt data bedraad
- Aansluitpunt CAI
- Aansluitpunt thermostaat bedraad
- Aansluitpunt licht
- Aardmat
- Armatuur op wand
- Centraal aardpunt
- Centraaldoos met licht
- Contactdoos 1-voudig met beschermingscontact
- Contactdoos 1-voudig met beschermingscontact, waterdicht
- Contactdoos 2-voudig met beschermingscontact in 2 inbouwdozen
- Contactdoos 3 fasen, nul en beschermingscontact
- Contactdoos 3 fasen, nul en beschermingscontact, speciale uitvoering Drukknop t.b.v. bel
- Intercom post
- Bel
- Rookmelder
- Schakelaar, 1-polig
- Schakelaar, serie-
- Schakelaar, wissel-
- 3 standen schakelaar RF
- pulse schakelaar RF
- Hemelwaterafvoer
- Aanduiding woningentree
- Meterkast
- Verdeler vloerverwarming
- handdoek radiator
- Buitenkraan

Renvooi afkortingen


- VK vrieskast
- KK koelkast
- VW vaatwasser
- KP kookplaat
- AF afzuigkap
- OVEN oven
- WP warmtepomp
- WTW warmteterugwinunit
- WM wasmachine
- WD wasdroger
- VV verdeler vloerverwarming
- ER elektrische radiator
- CAP centraal aardpunt

Renvooi bouwkundig

- kruipluik
- voordeur
- binnendeur
- binnendeur met dorpel
- wandcloset
- fontein
- wastafel
- douche met dringoot
- opstelplaats keuken
- opstelplaats WTW unit
- opstelplaats wasmachine en wasdroger
- opstelplaats warmtepomp
- zelfsluitende vrijloofdranger
- gebied waar krijtstreep-methode is toegepast

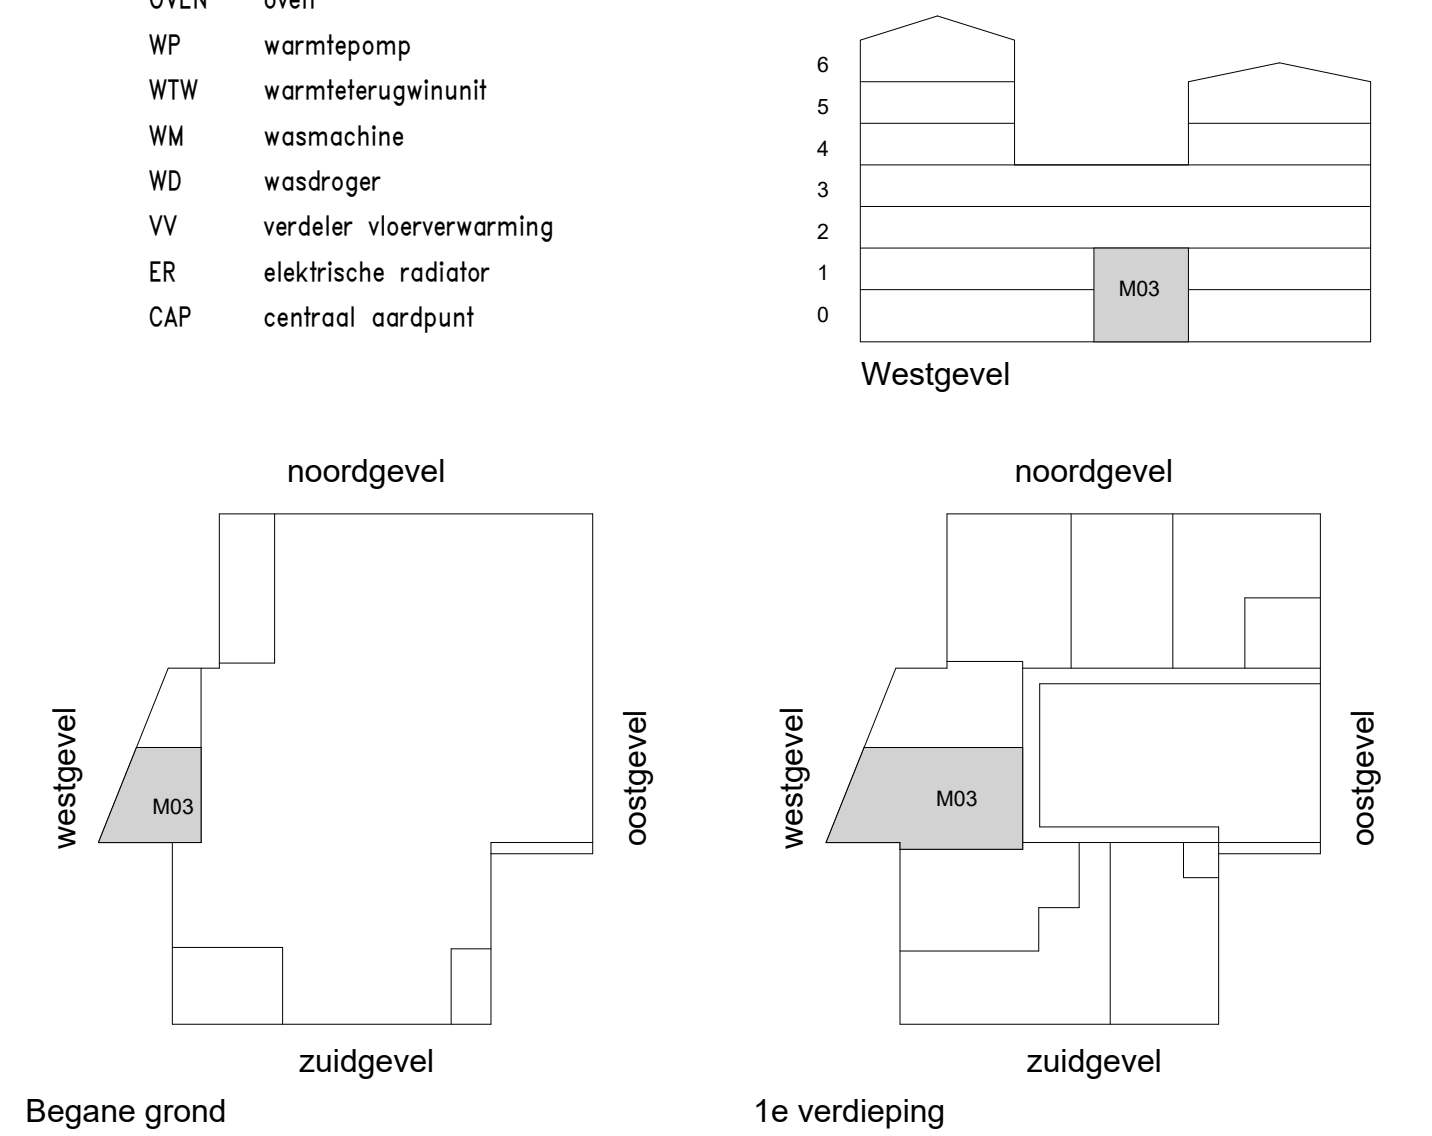


- Algemeen:
- kleine wijzigingen voorbehouden;
 - alle maatvoeringen zijn circa maten en zijn aangegeven in centimeters (cm);
 - aan de maatvoering kunnen geen rechten worden ontleend;
 - het is mogelijk dat niet alle symbolen van toepassing zijn op uw woningtype;
 - elektra aansluitpunten / keukenopstelling / ventilatiepunten / radiatoren / rookmelders en omvormer zonnepanelen zijn indicatief aangegeven;
 - De installatiepunten kunnen om technische redenen nog aan wijzigingen onderhevig zijn.

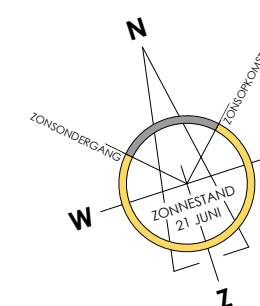


HIER!
AAN DE ZAAN

PROJECT	: Zaandriehoek A1 Wormer	DATUM	: 23-01-2026
BETREFT	: Overzichtstekening woningtype M03	SCHAAL	: 1:50
	Bouwnummer A1-3	FORMAAT	: A1
OPDRACHTGEVER	: Zaandriehoek CV	TEKENINGNUMMER	: VK-110-O
ARCHITECT	: KLUNDER ARCHITECTEN		

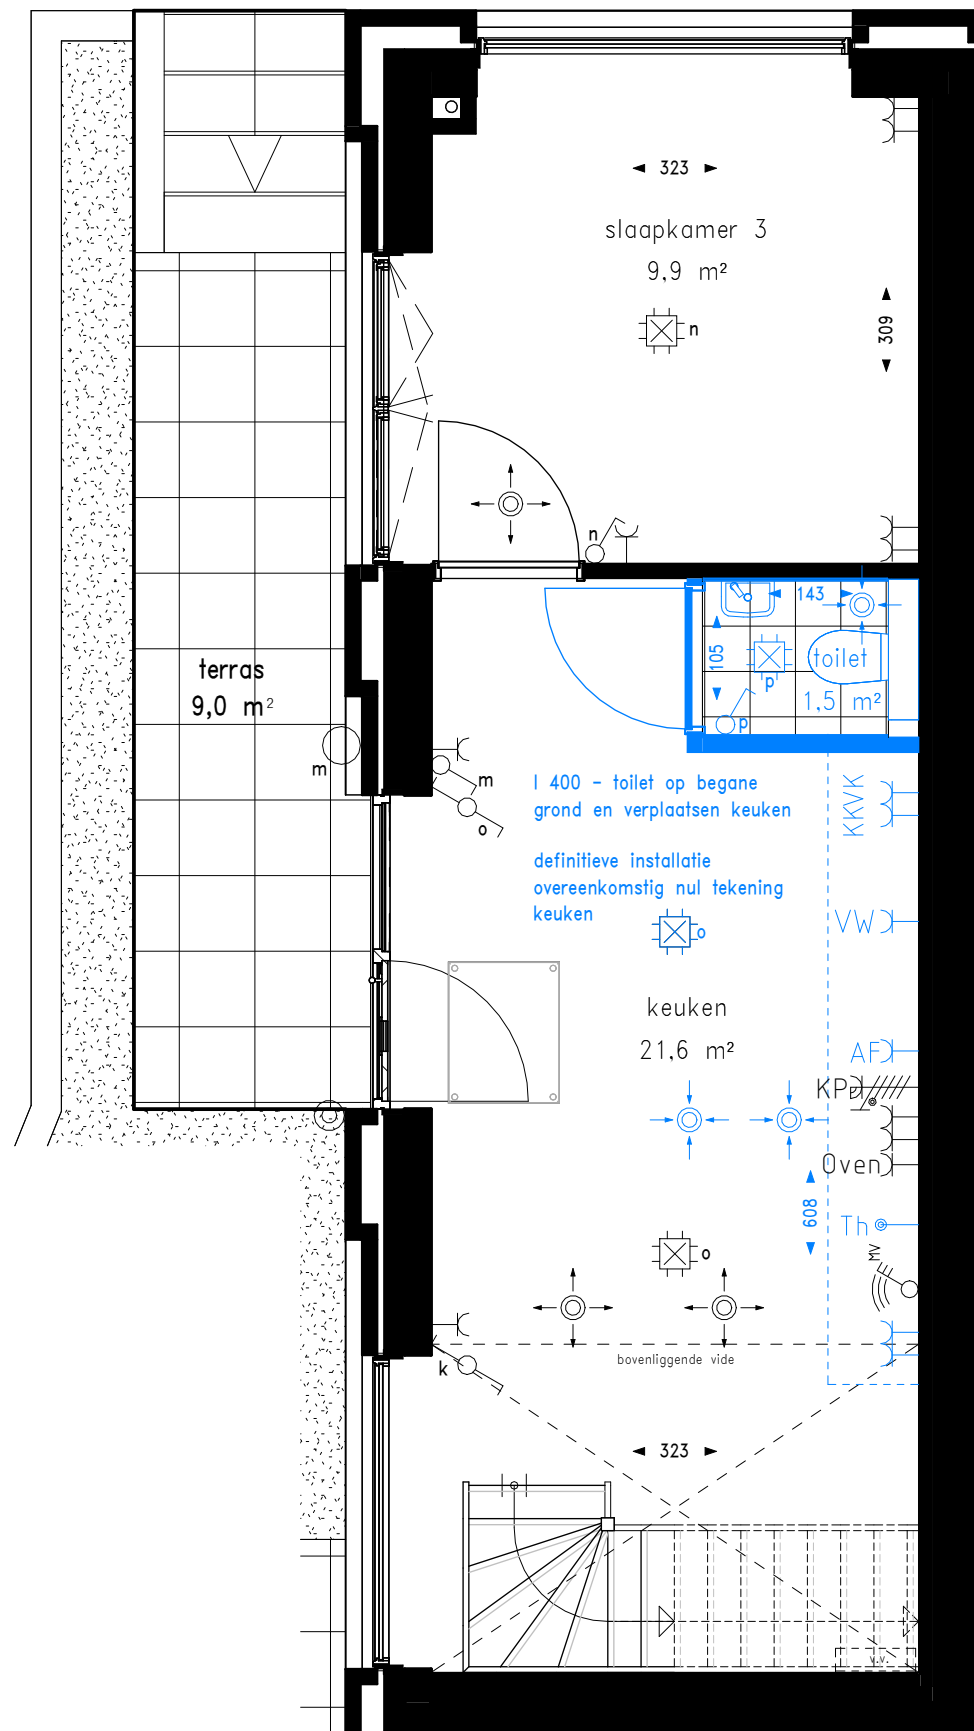

Begane grond

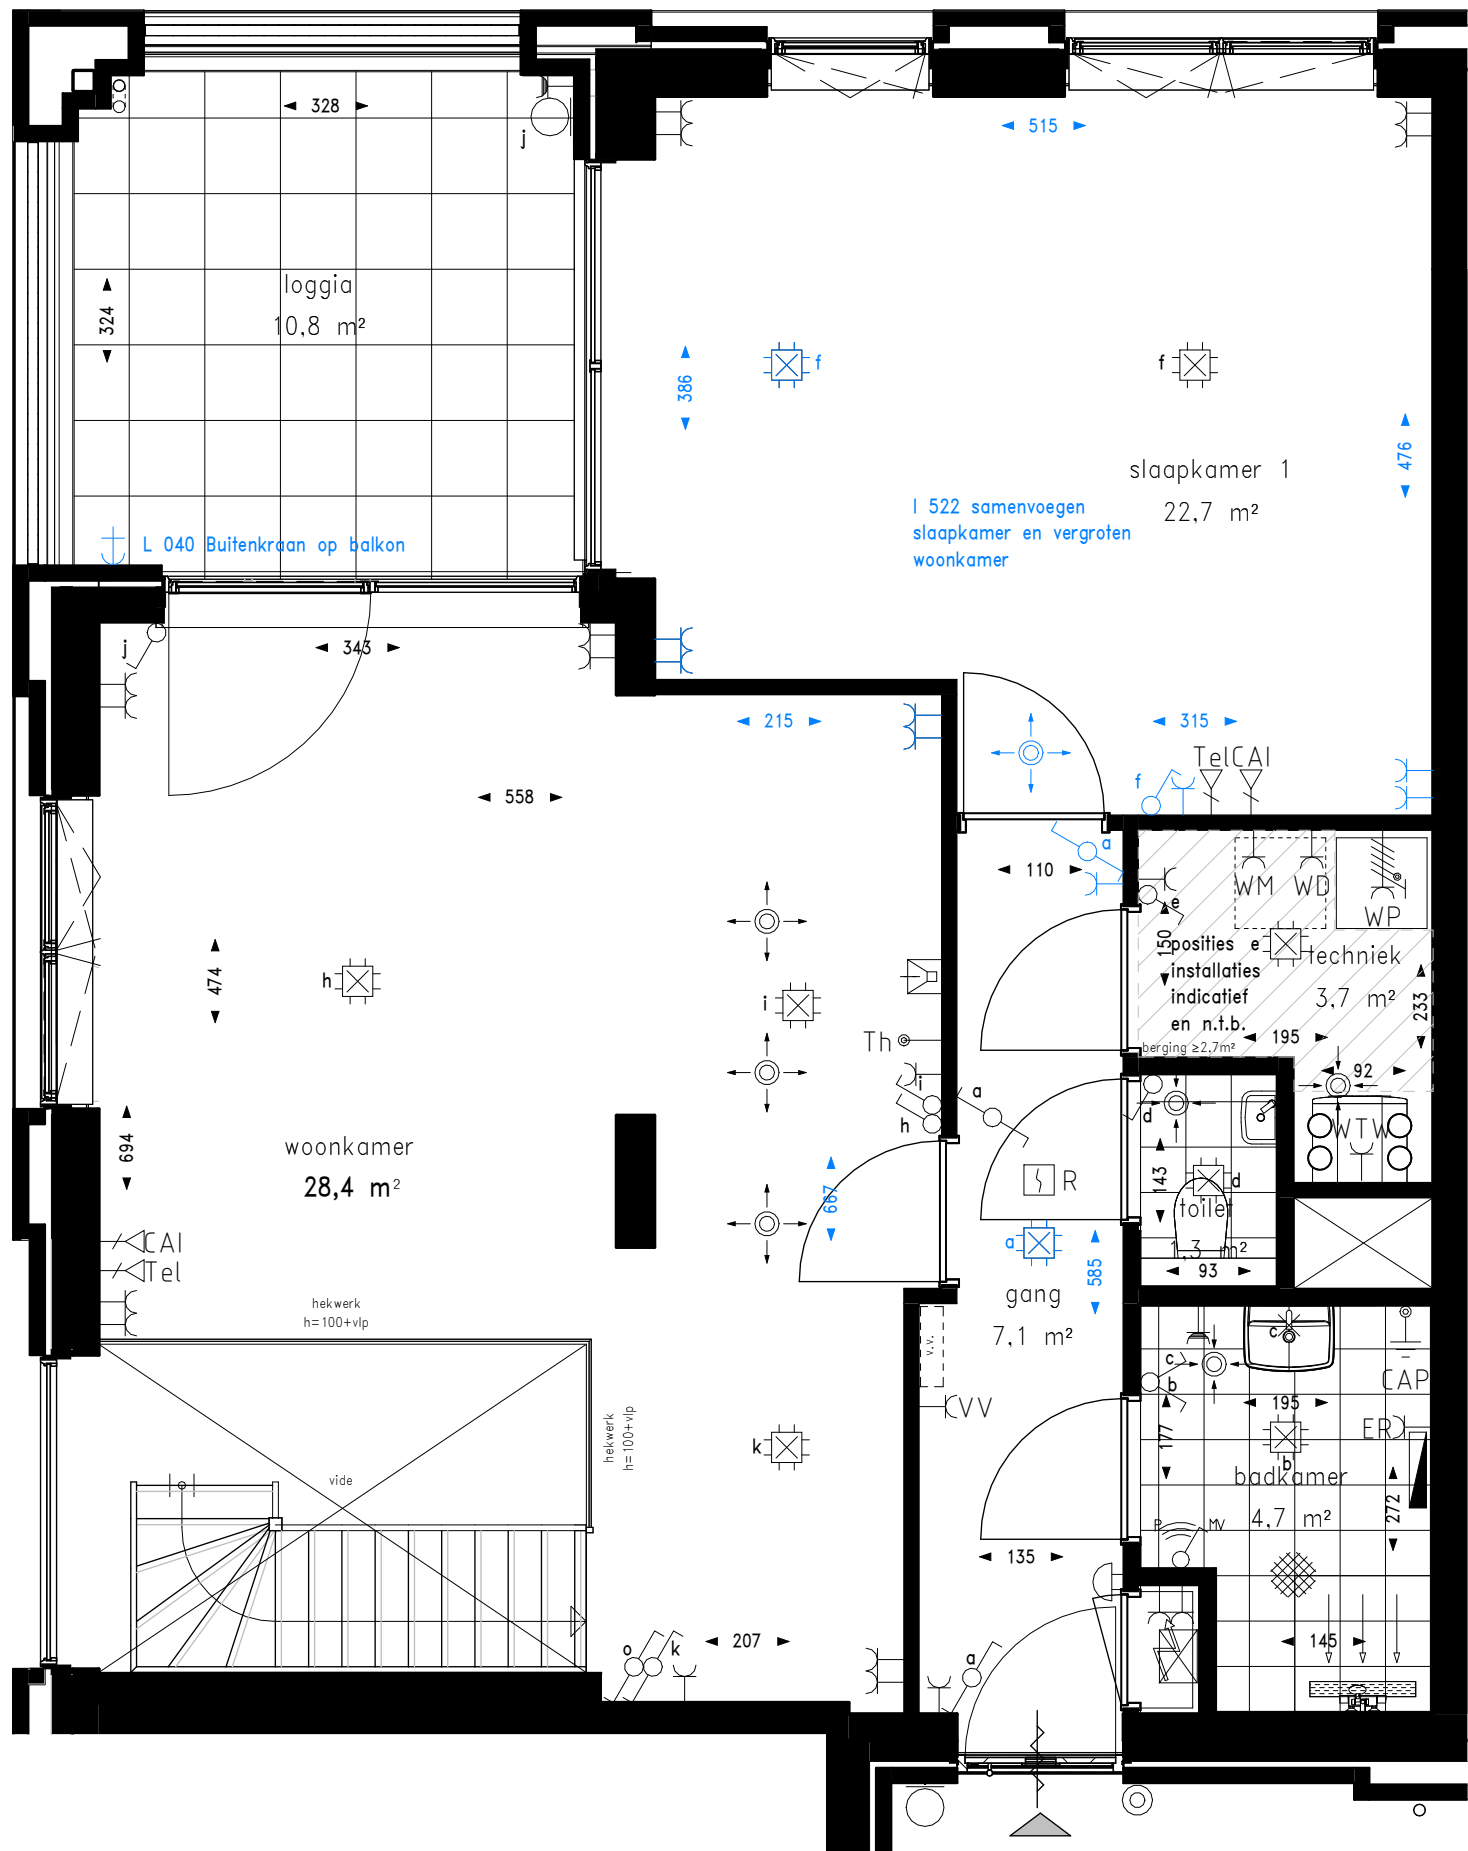

Eerste verdieping

Renvooi installaties


- Aansluitpunt data bedraad
- Aansluitpunt CAI
- Aansluitpunt thermostaat bedraad
- Aansluitpunt licht
- Aardmat
- Armatuur op wand
- Centraal aardpunt
- Centraaldoos met licht
- Contactdoos 1-voudig met beschermingscontact
- Contactdoos 1-voudig met beschermingscontact, waterdicht
- Contactdoos 2-voudig met beschermingscontact in 2 inbouwdozen
- Contactdoos 3 fasen, nul en beschermingscontact
- Contactdoos 3 fasen, nul en beschermingscontact, speciale uitvoering
- Drukknop t.b.v. bel
- Intercom post
- Bel
- Rookmelder
- Schakelaar, 1-polig
- Schakelaar, serie-
- Schakelaar, wissel-
- 3 standen schakelaar RF
- pulse schakelaar RF
- Hemelwaterafvoer
- Aanduiding woningentree
- Meterkast
- Verdeler vloerverwarming
- handdoek radiator
- Buitenkraan

Renvooi afkortingen


- VK vrieskast
- KK koelkast
- VW vaatwasser
- KP kookplaat
- AF afzuigkap
- OVEN oven
- WP warmtepomp
- WTW warmteterugwinunit
- WM wasmachine
- WD wasdroger
- VV verdeler vloerverwarming
- ER elektrische radiator
- CAP centraal aardpunt

Renvooi bouwkundig

- kruipluik
- voordeur
- binnendeur
- binnendeur met dorpel
- wandcloset
- fontein
- wastafel
- douche met draingoot
- opstelplaats keuken
- opstelplaats WTW unit
- opstelplaats wasmachine en wasdroger
- opstelplaats warmtepomp
- zelfsluitende vrijloopdranger
- gebied waar krijtstreep-methode is toegepast

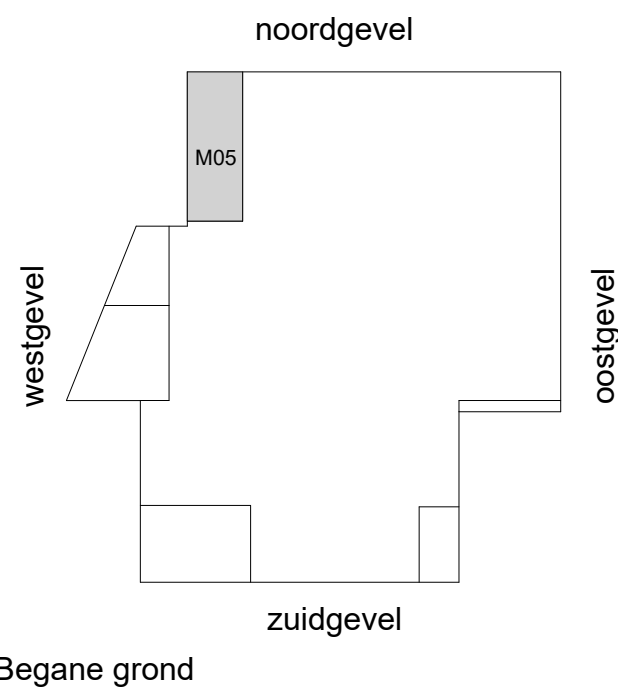


Begane grond




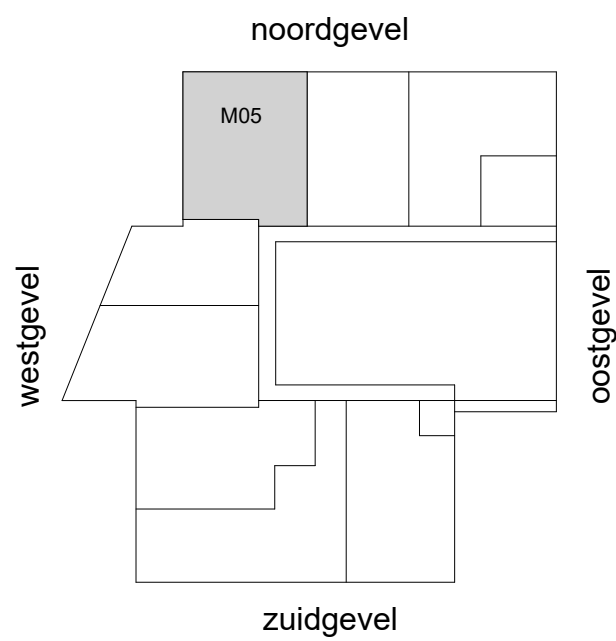


1e verdieping

- Algemeen:
- kleine wijzigingen voorbehouden;
 - alle maatvoeringen zijn circa maten en zijn aangegeven in centimeters (cm);
 - aan de maatvoering kunnen geen rechten worden ontleend;
 - het is mogelijk dat niet alle symbolen van toepassing zijn op uw woningtype;
 - elektra aansluitpunten / keukenopstelling / ventilatiepunten / radiatoren / rookmelders en omvormer zonnepanelen zijn indicatief aangegeven;
 - De installatiepunten kunnen om technische redenen nog aan wijzigingen onderhevig zijn.

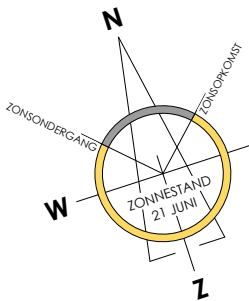

PROJECT	: Zaandriehoek A1 Wormer	DATUM	: 23-01-2026
BETREFT	: Overzichtstekening woningtype M05	SCHAAL	: 1:50
	Bouwnummer A1-5	FORMAAT	: A1
OPDRACHTGEVER	: Zaandriehoek CV	TEKENINGNUMMER	: VK-112-O
ARCHITECT	: KLUNDER ARCHITECTEN		

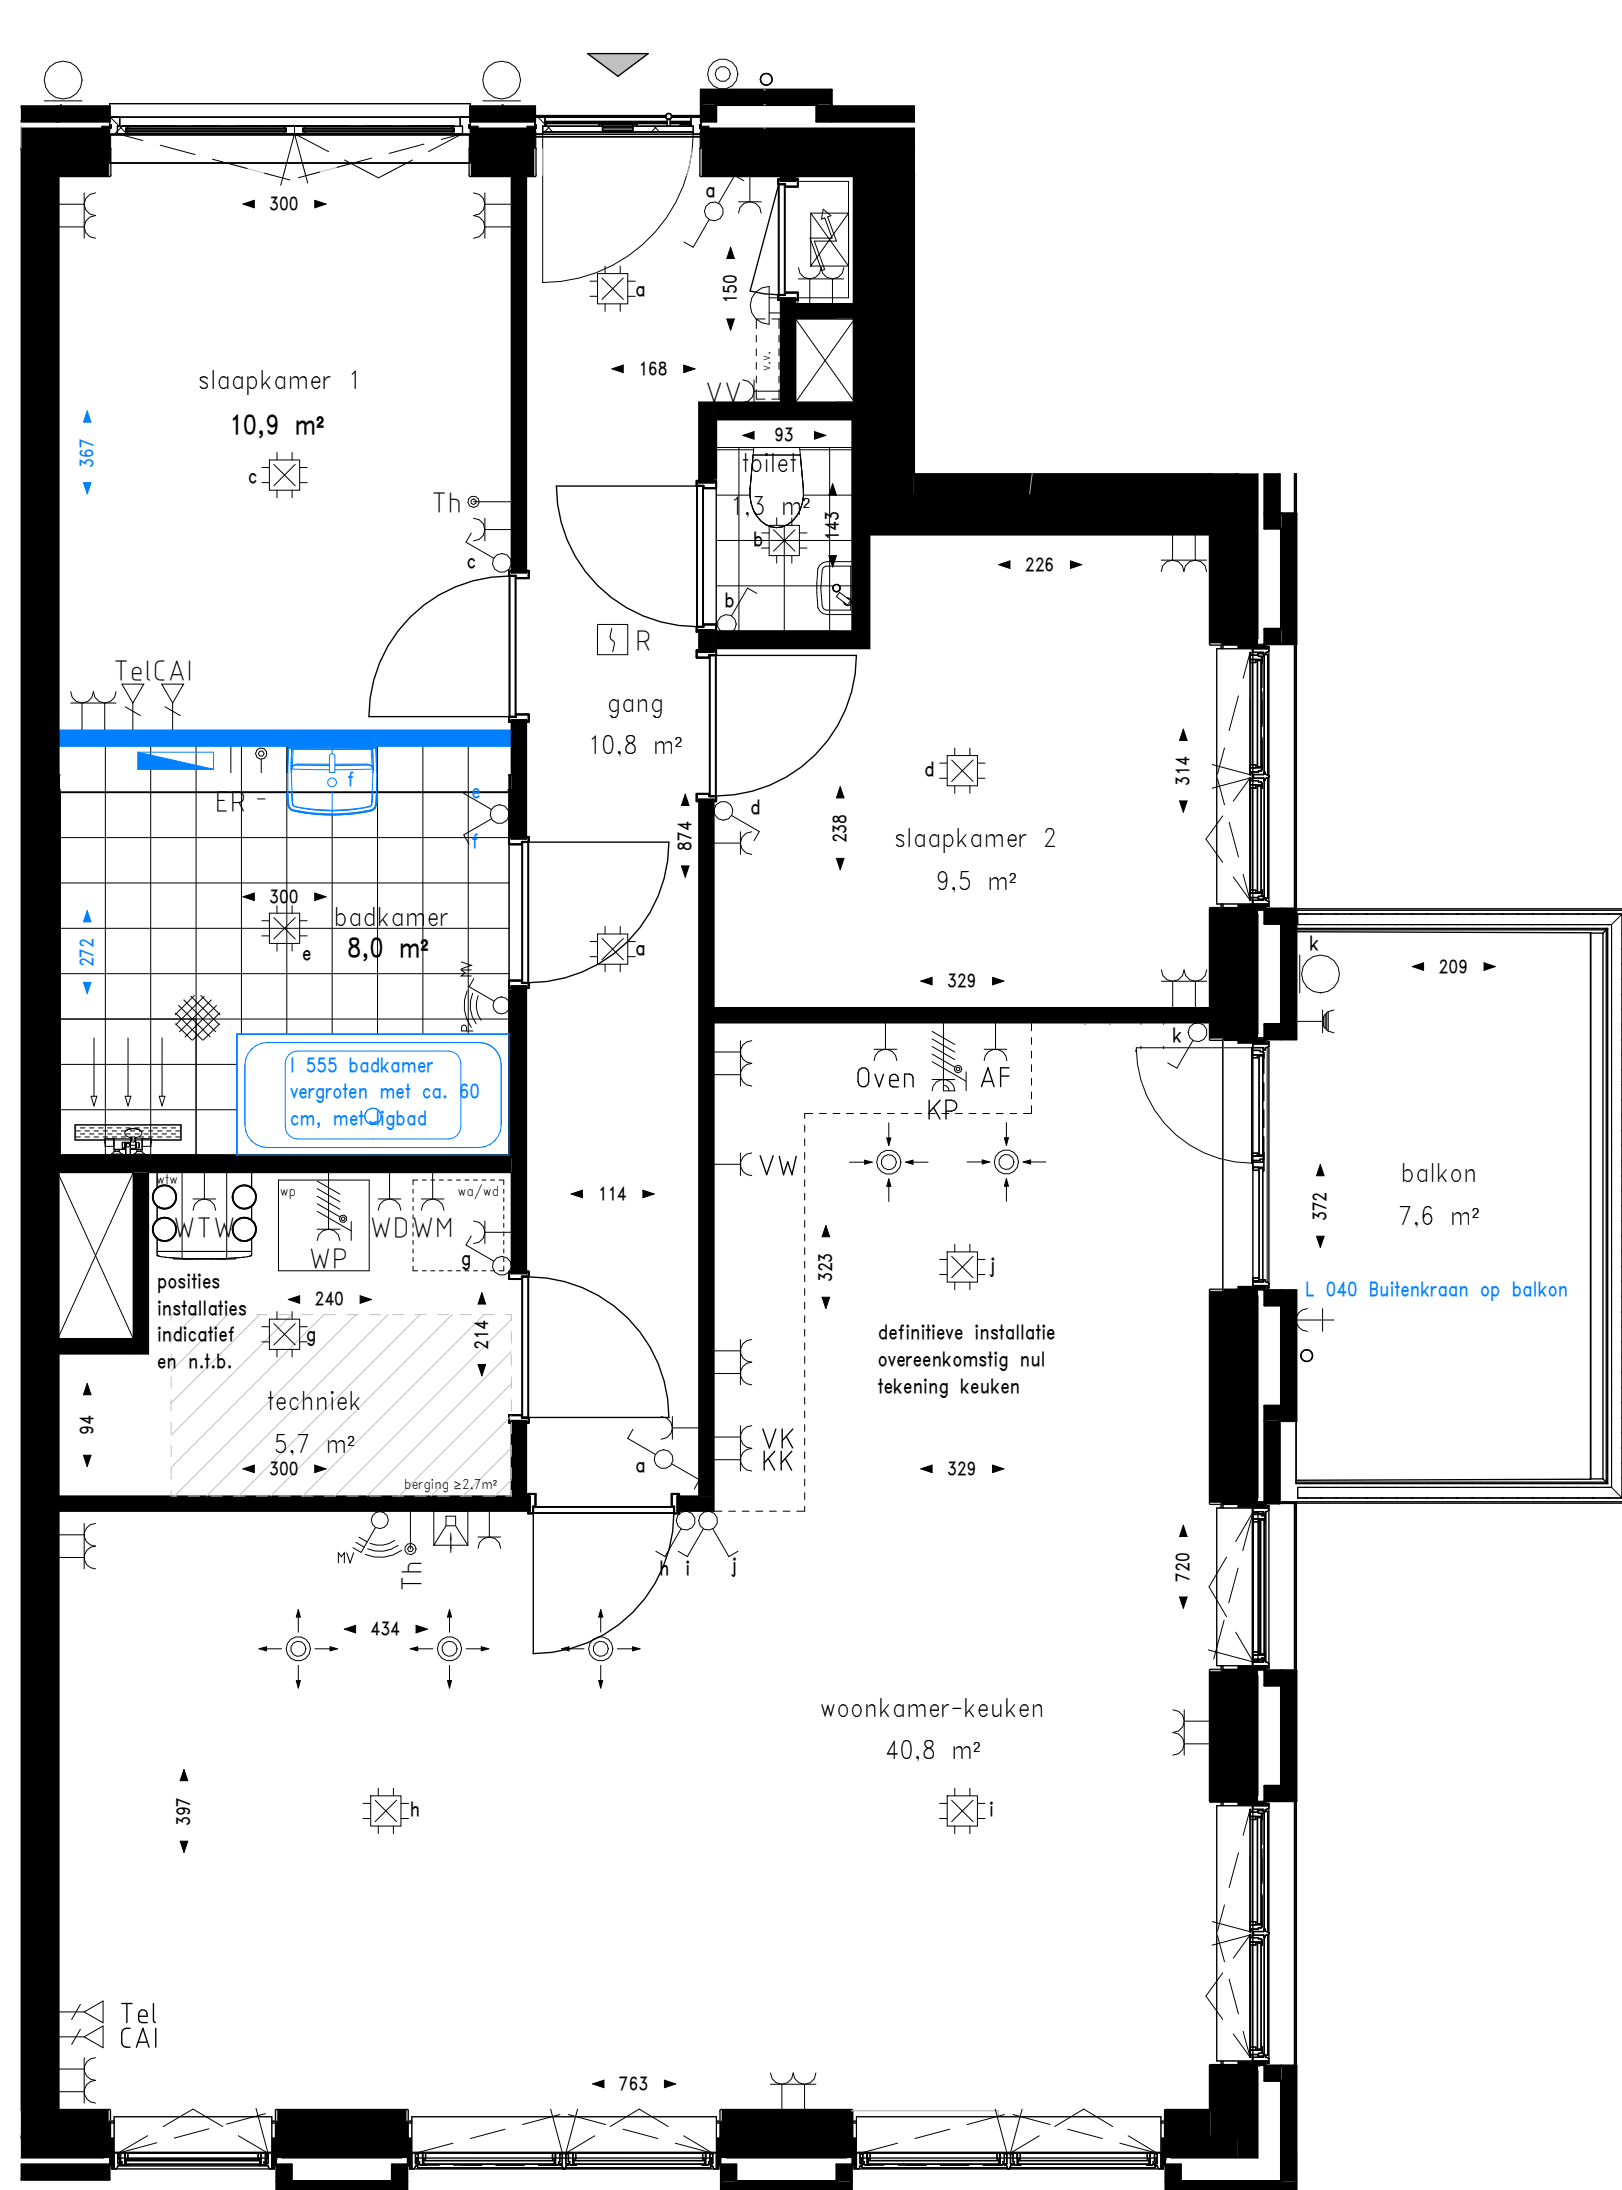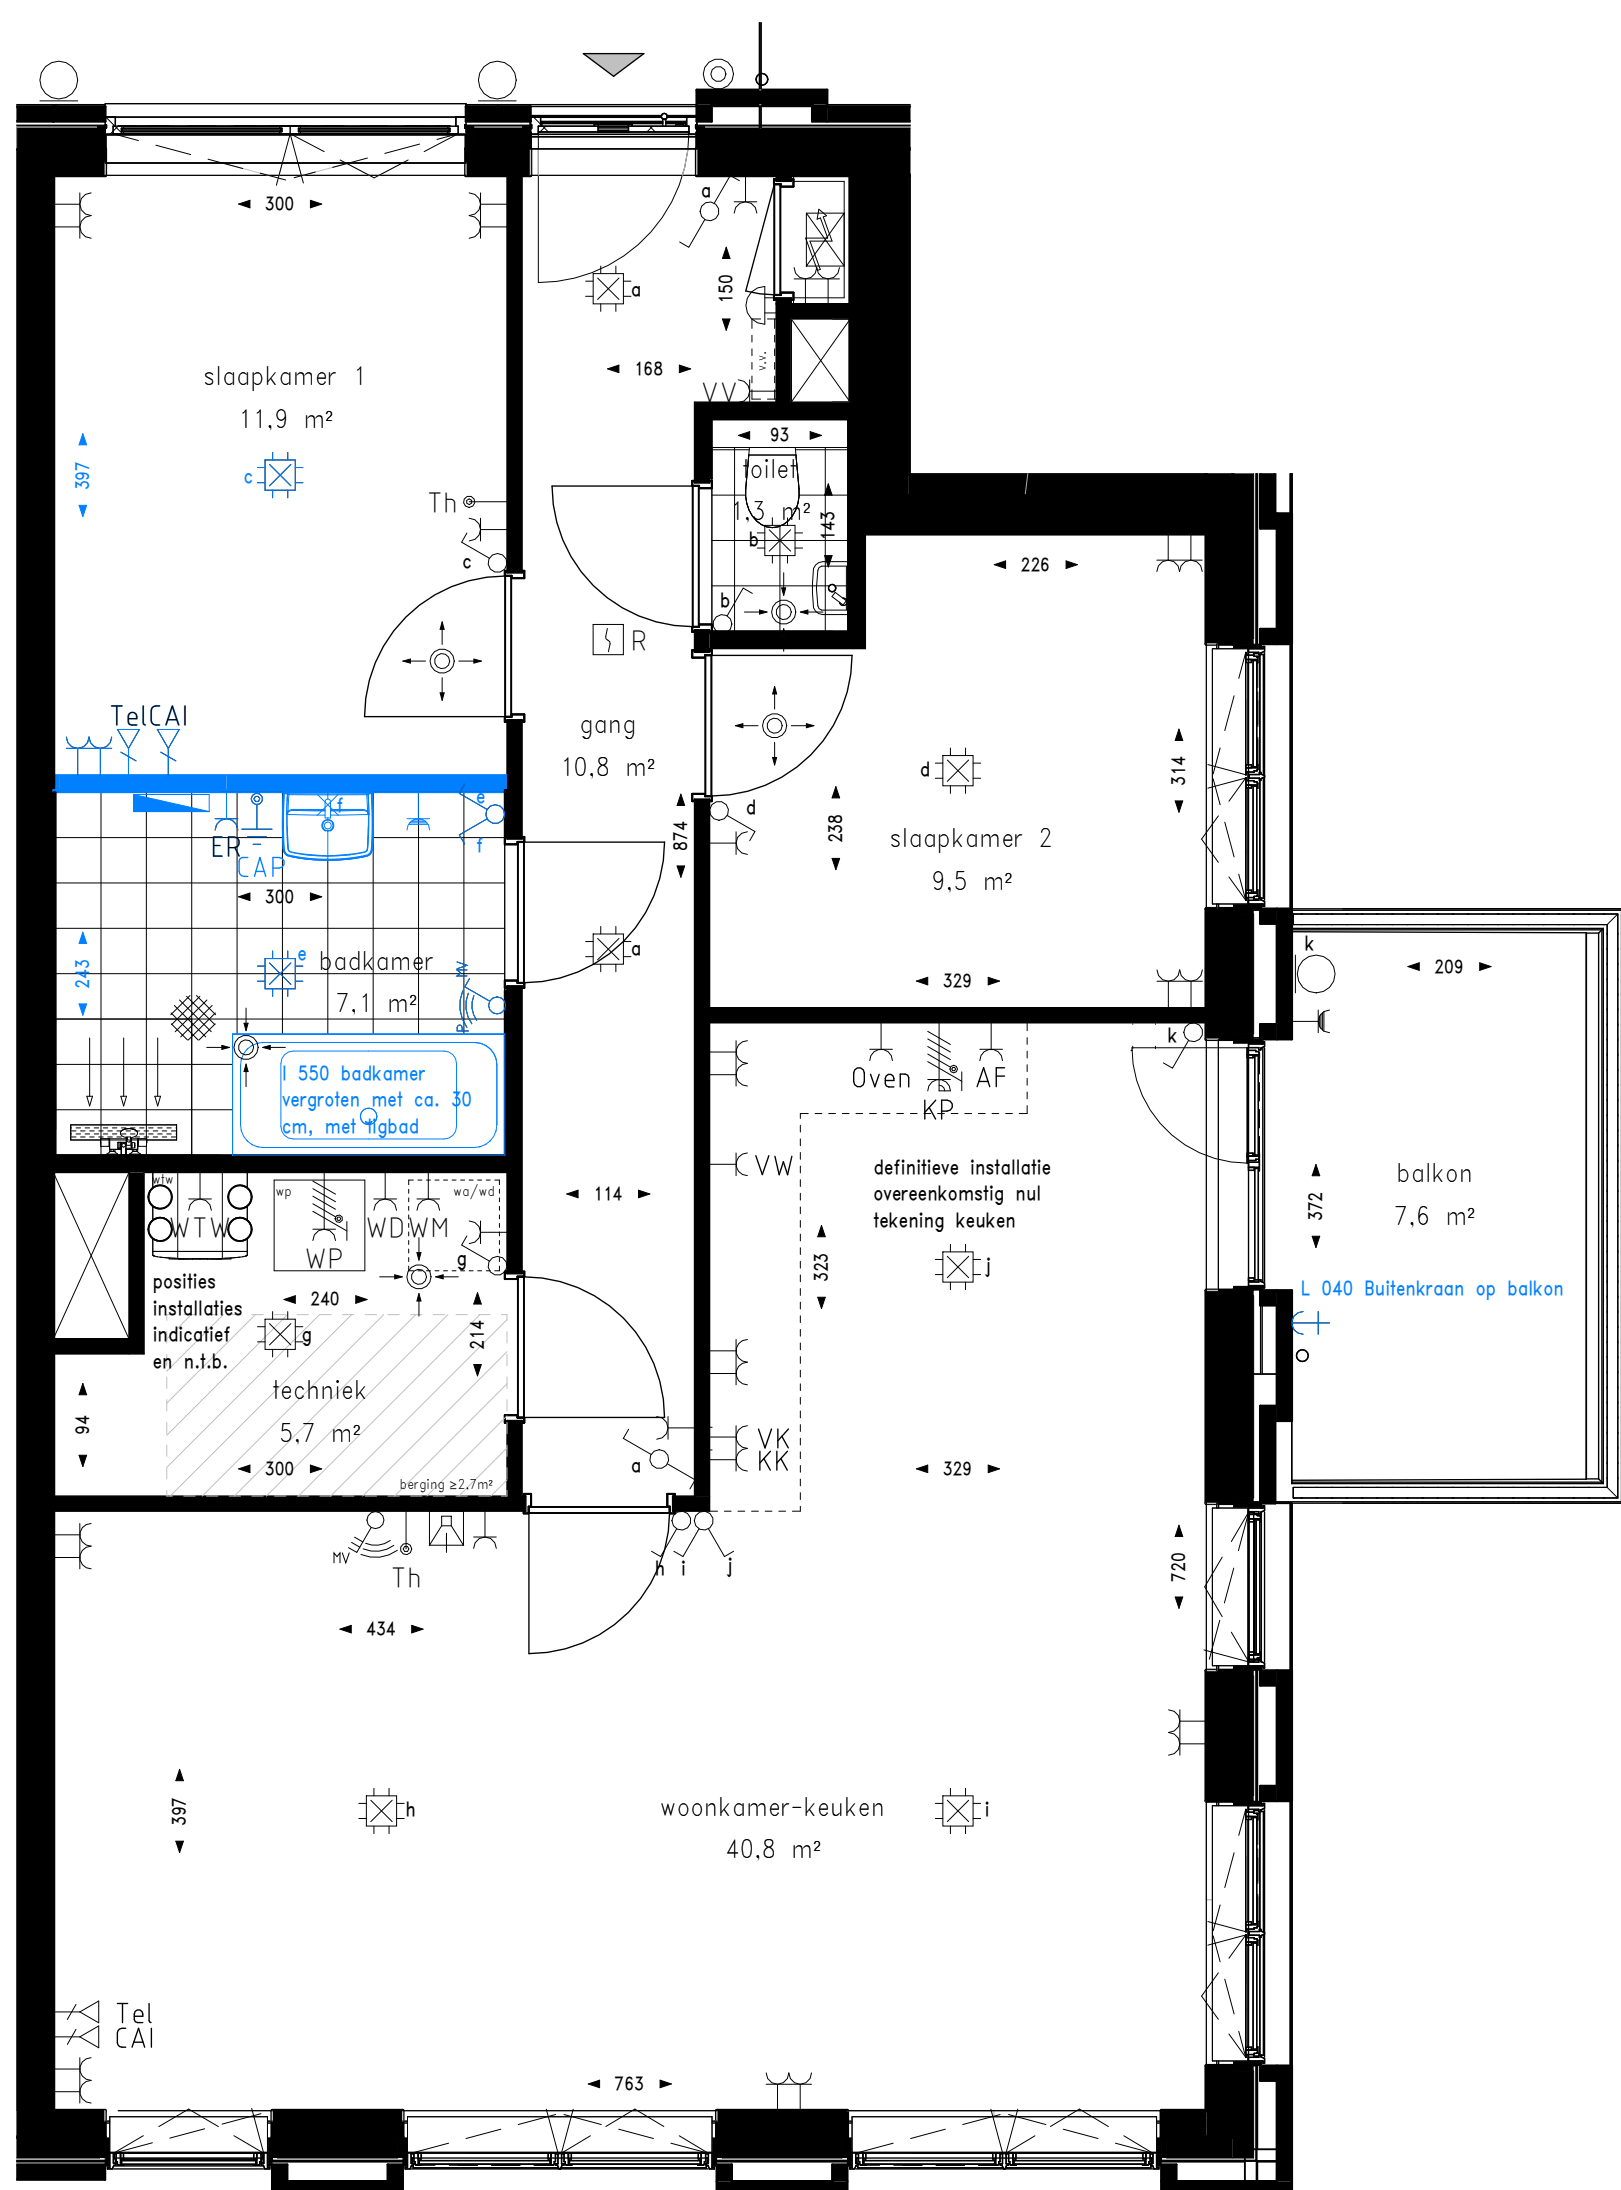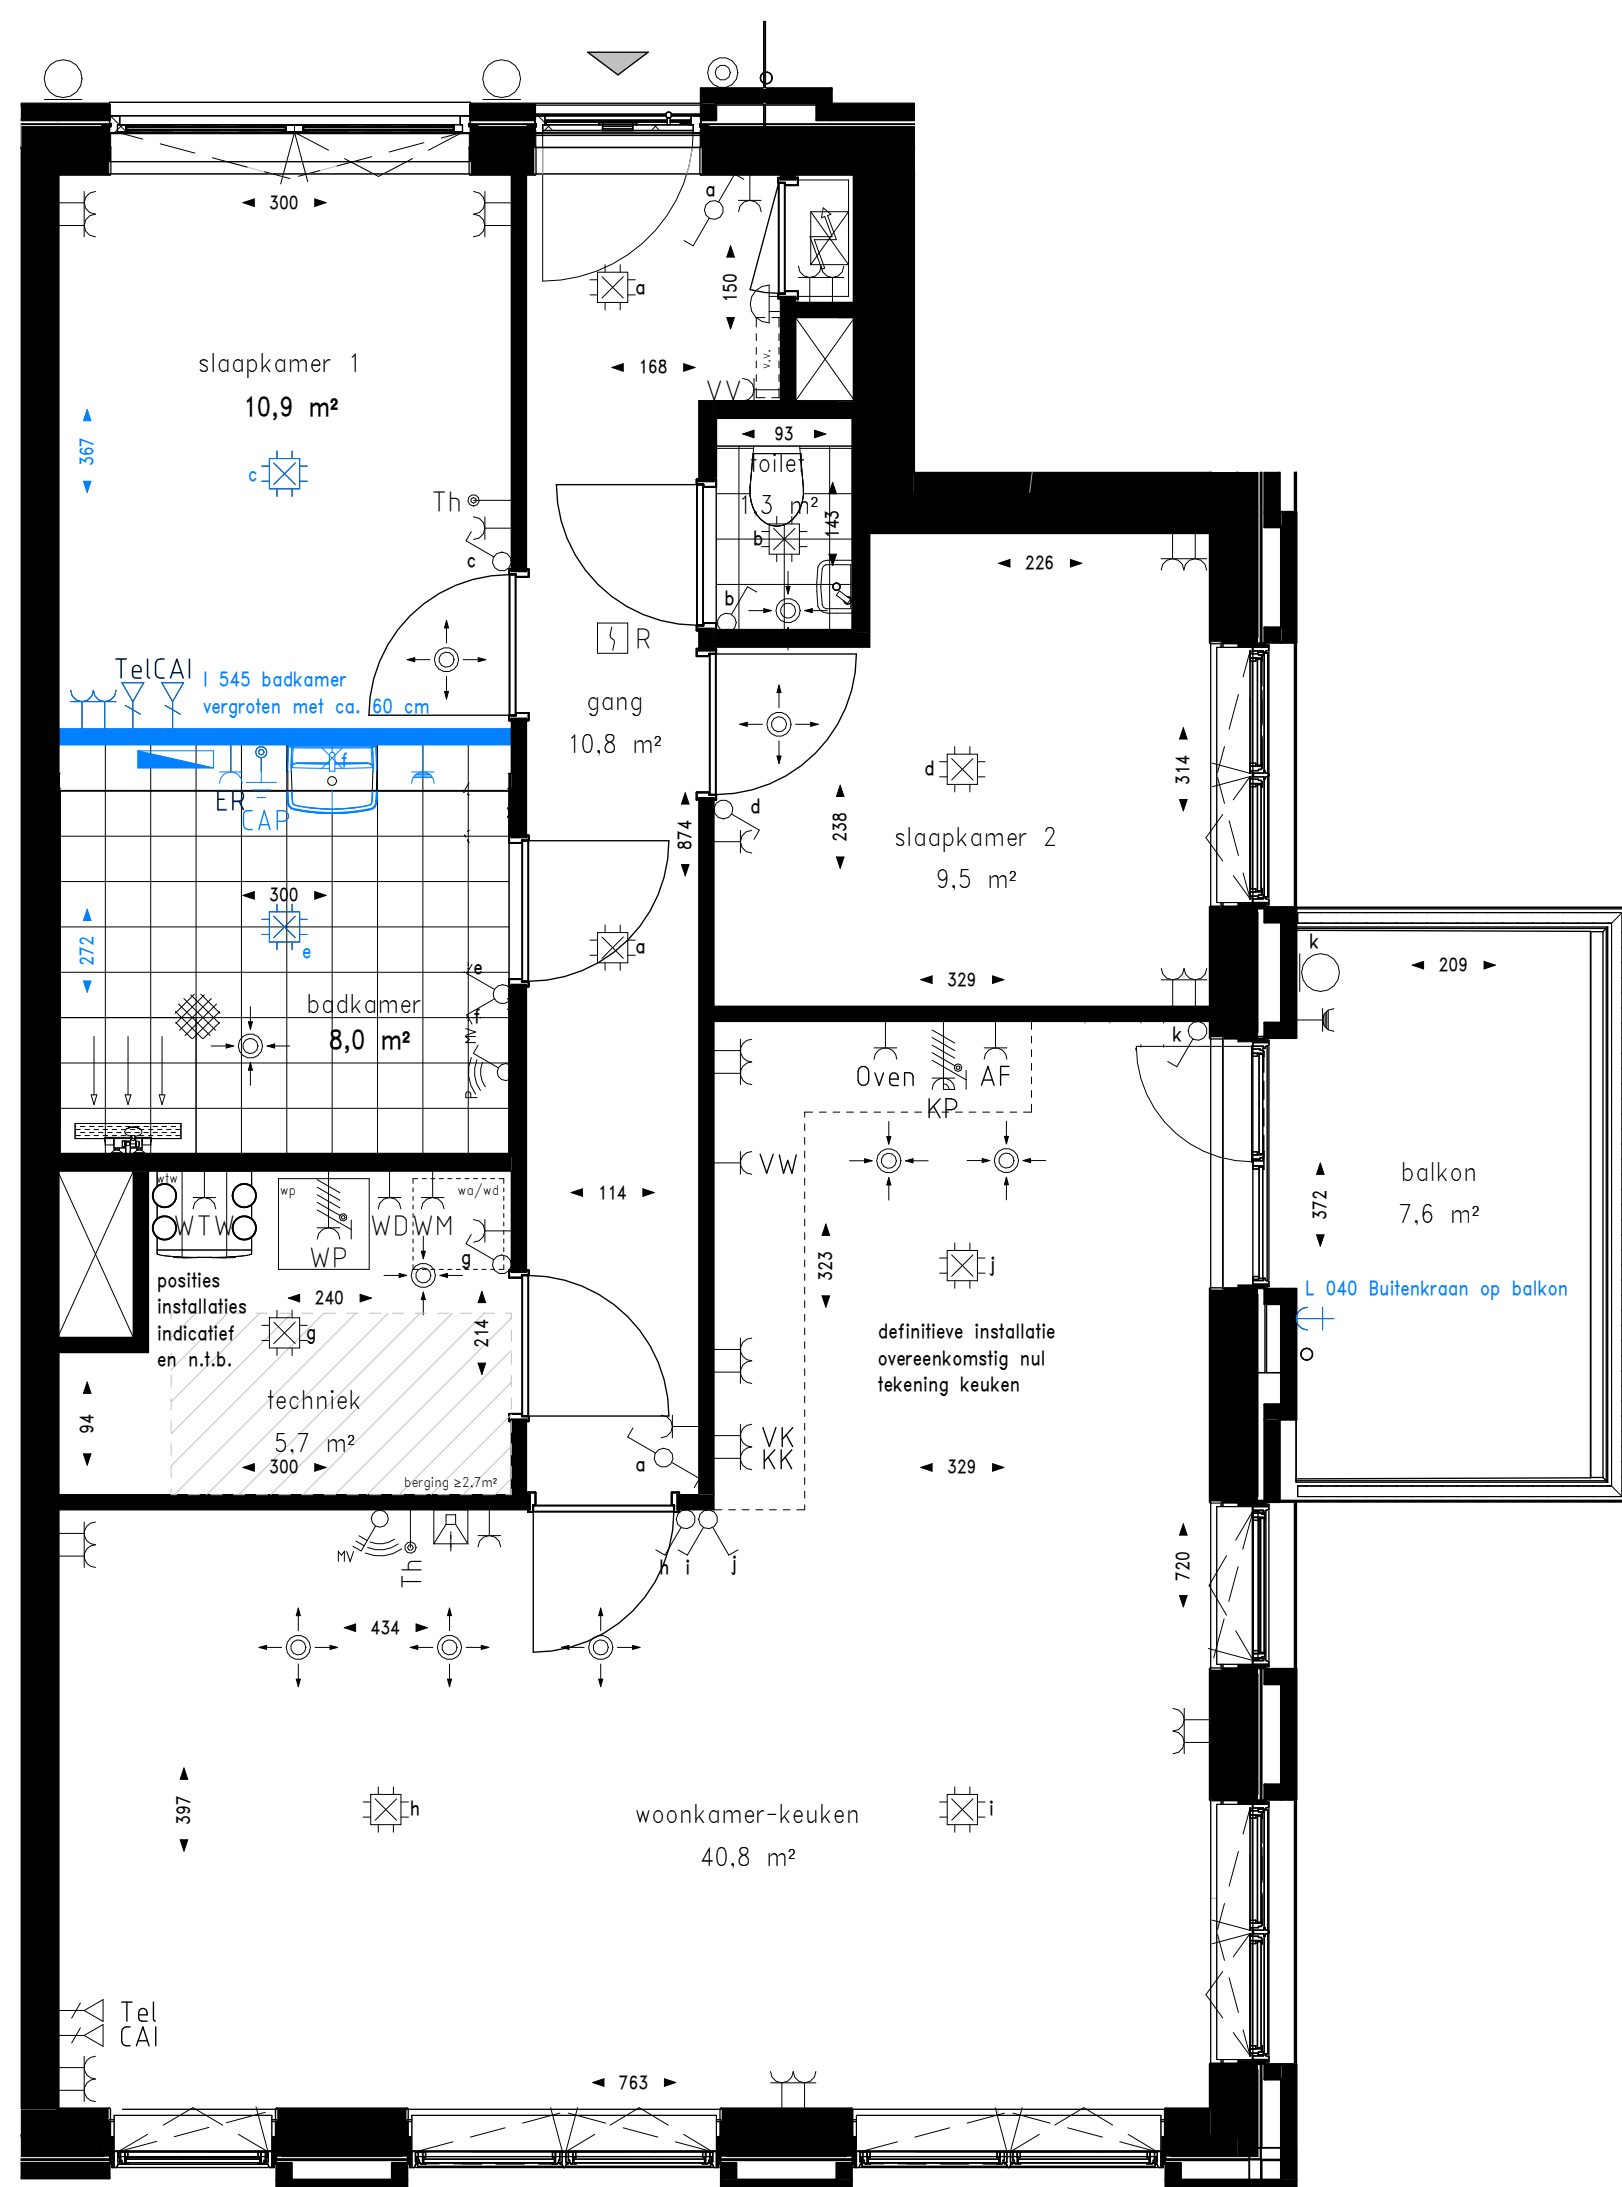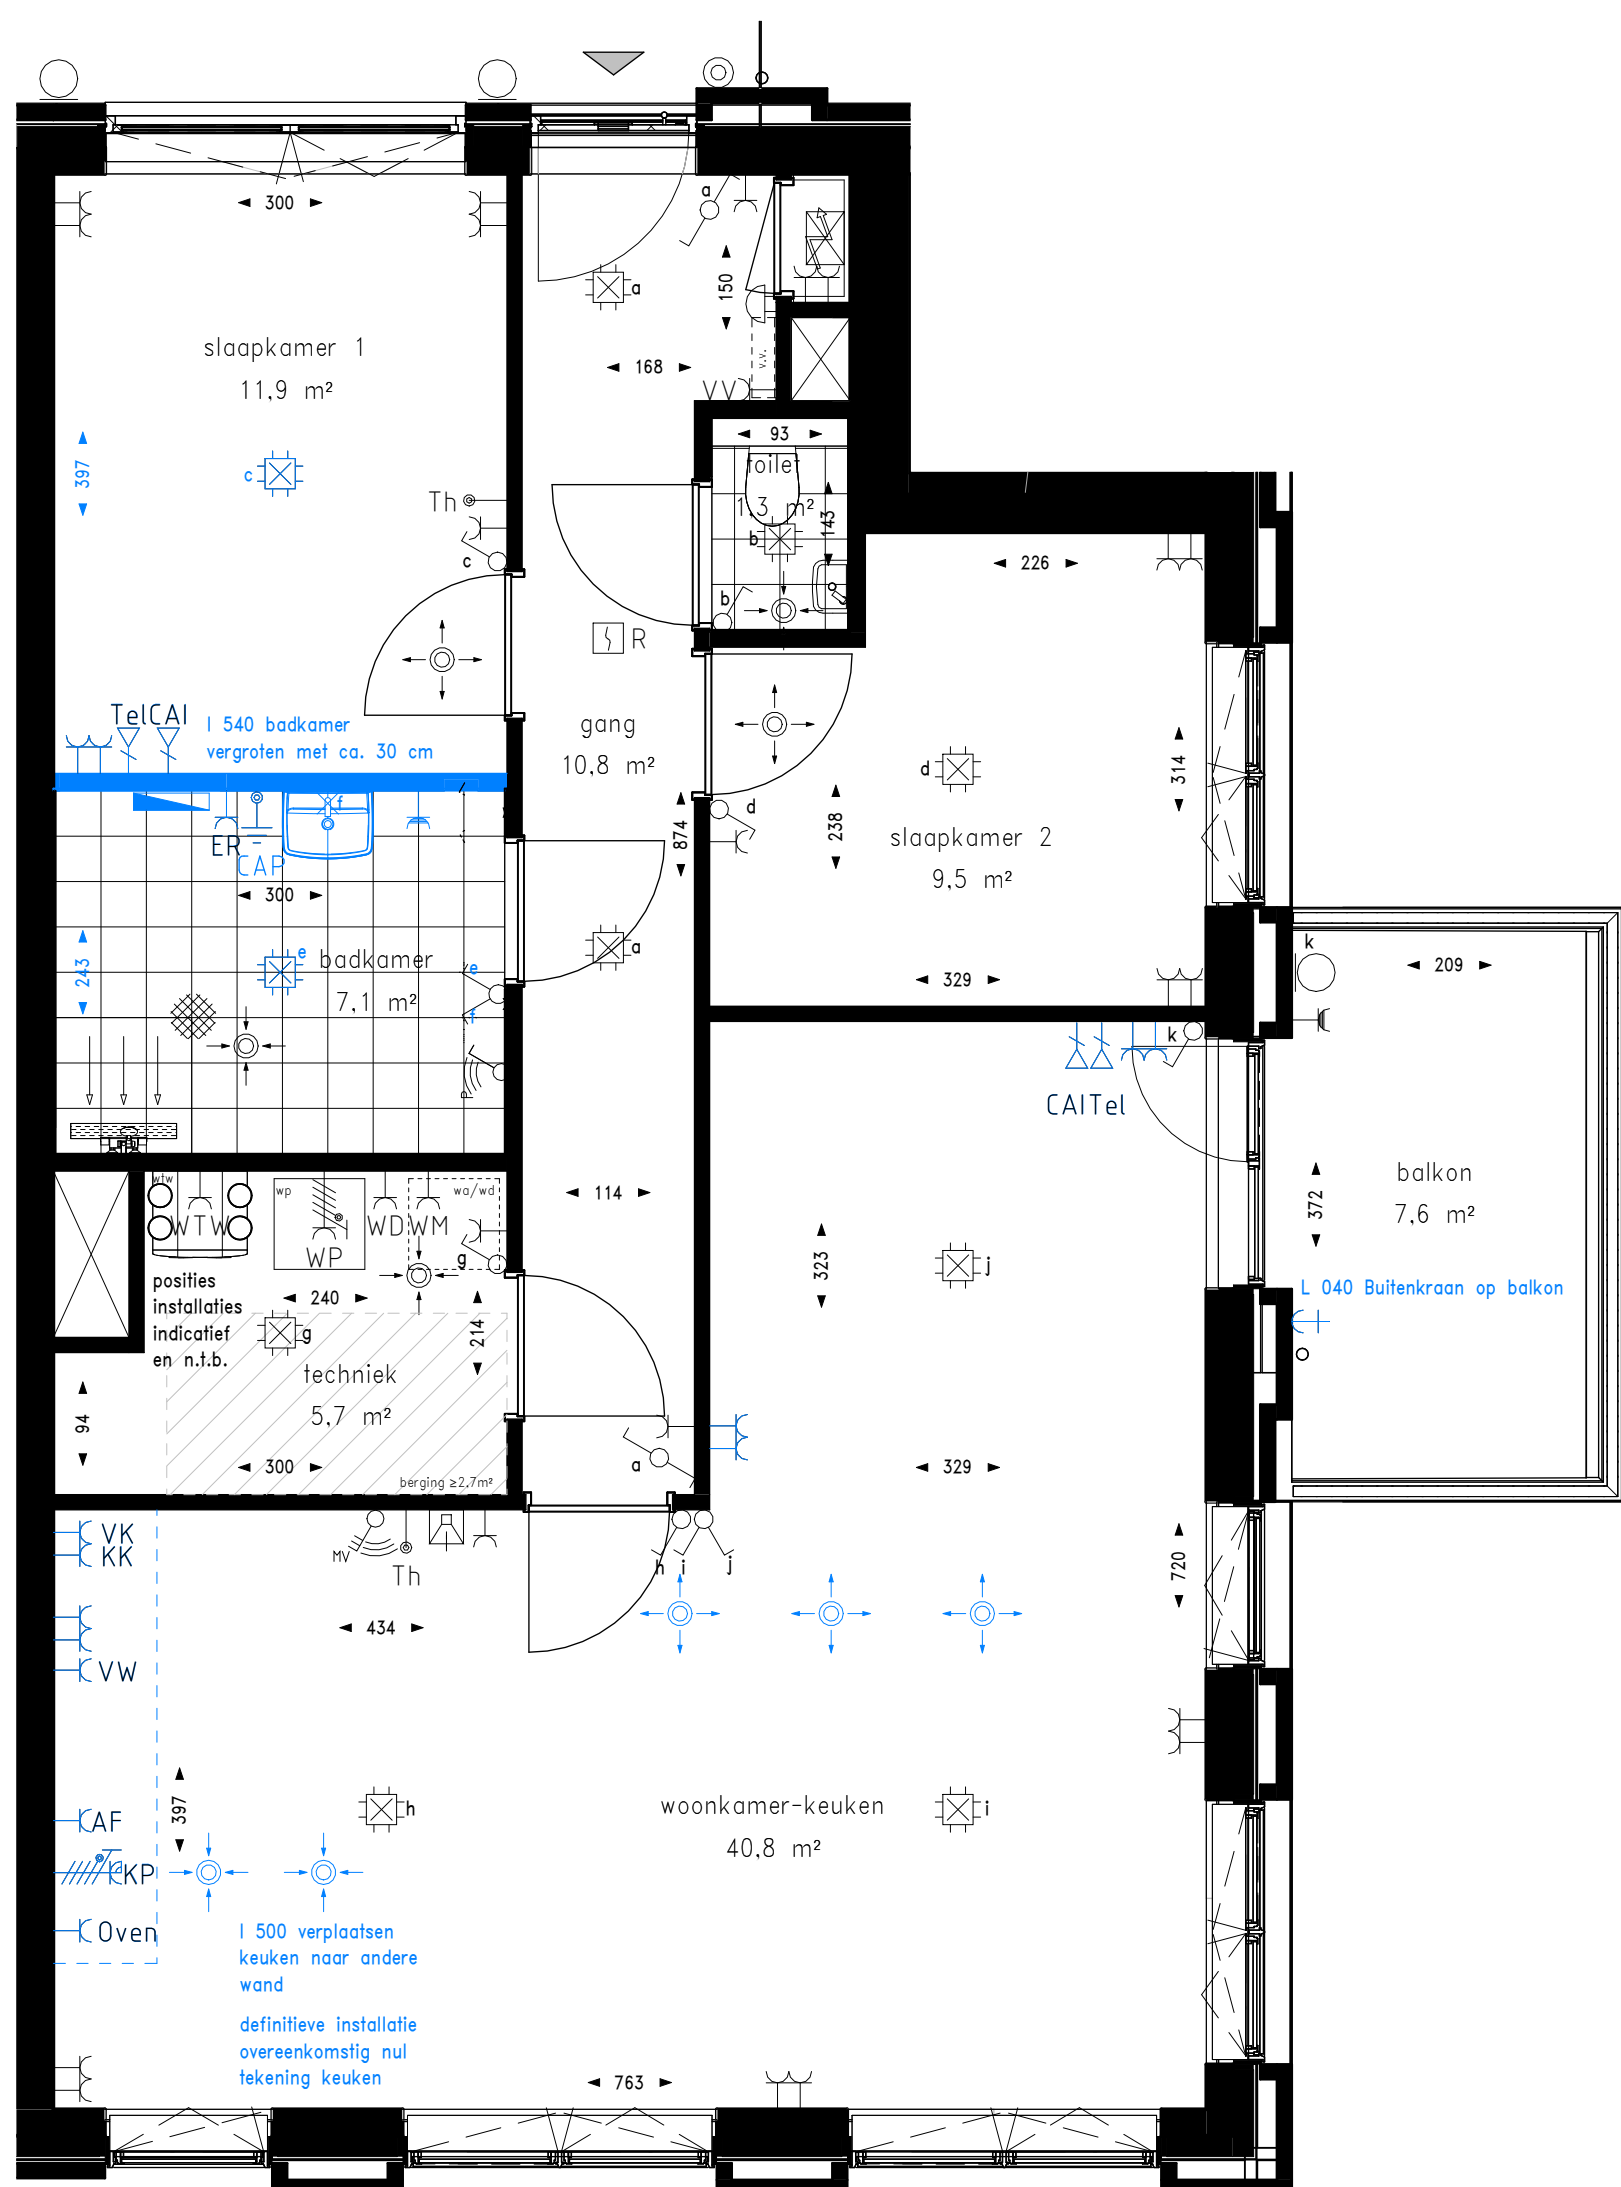

Renvooi installaties


- Aansluitpunt data bedraad
- Aansluitpunt CAI
- Aansluitpunt thermostaat bedraad
- Aansluitpunt licht
- Aardmat
- Armatuur op wand
- Centraal aardpunt
- Centraaldoos met licht
- Contactdoos 1-voudig met beschermingscontact
- Contactdoos 1-voudig met beschermingscontact, waterdicht
- Contactdoos 2-voudig met beschermingscontact in 2 inbouwdozen
- Contactdoos 3 fasen, nul en beschermingscontact
- Contactdoos 3 fasen, nul en beschermingscontact, speciale uitvoering
- Drukknop f.b.v. bel
- Intercom post
- Bel
- Rookmelder
- Schakelaar, 1-polig
- Schakelaar, serie-
- Schakelaar, wissel-
- 3 standen schakelaar RF
- pulse schakelaar RF
- Hemelwaterafvoer
- Aanduiding woningentree
- Meeterkast
- Verdeler vloerverwarming
- handdoek radiator
- Buitenkraan

Renvooi bouwkundig


- krulpluk
- voordeur
- bindeur
- bindeur met darpel
- wandcloset
- fontein
- wastafel
- douche met draingoot
- opstelplaats keuken
- opstelplaats WTW unit
- opstelplaats wasmachine en wasdroger
- opstelplaats warmtepomp
- zelfsluitende vrijloopdranger
- gebied waar krijtstreep-methode is toegepast

Renvooi afkortingen


- VK vrieskast
- KK koelkast
- VW vaatwasser
- KP kookplaat
- AF afzuigkap
- OVEN oven
- WP warmtepomp
- WTW warmtepompunit
- WM wasmachine
- WD wasdroger
- VV verdeler vloerverwarming
- ER elektrische radiator
- CAP centraal aardpunt

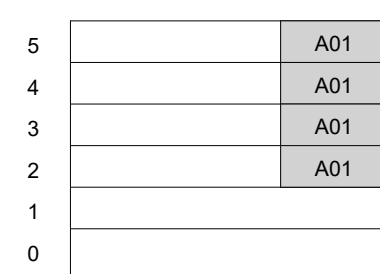

Zuidgevel

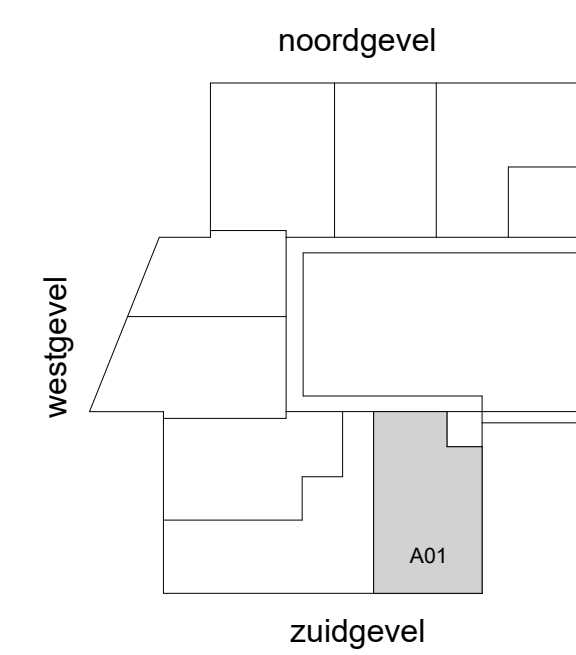


2e en 3e verdieping

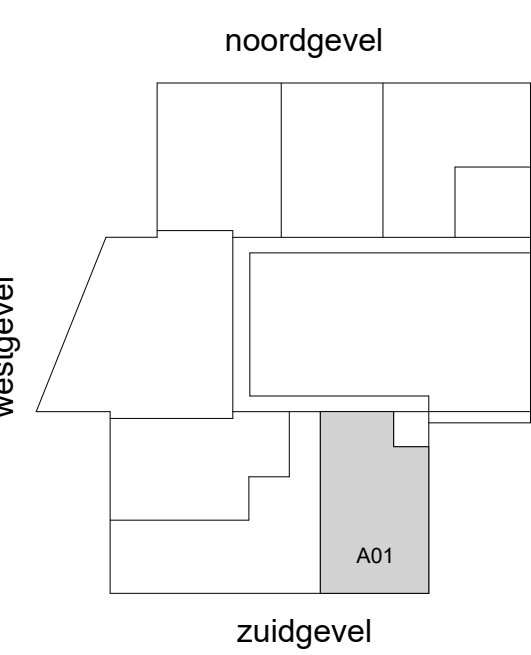


4e en 5e verdieping

Algemeen:
- kleine wijzigingen voorbehouden;
- alle maatvoeringen zijn circa maten en zijn aangegeven in centimeters (cm);
- aan de maatvoering kunnen geen rechten worden ontleend;
- het is mogelijk dat niet alle symbolen van toepassing zijn op uw woningtype;
- elektro aansluitpunten / keukenopstelling / ventilatiepunten / radiatoren / rookmelders en omvormer zonnepanelen zijn indicatief aangegeven;
- De installatiepunten kunnen om technische redenen nog aan wijzigingen onderhevig zijn.

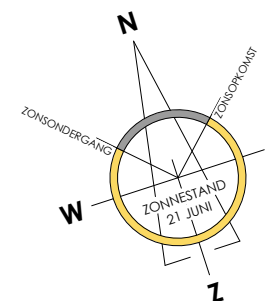

PROJECT : Zaandriehoek A1 Wormer
BETREFF : Overzichtstekening woningtype A01
Bouwnummer A1-9, A1-17, A1-29 en A1-31
OPDRACHTGEVER : Zaandriehoek CV
ARCHITECT : KLUNDER ARCHITECTEN
DATUM : 23-01-2026
SCHAAAL : 1:150
FORMAAT : A0
TEKENINGNUMMER : VK-113-O

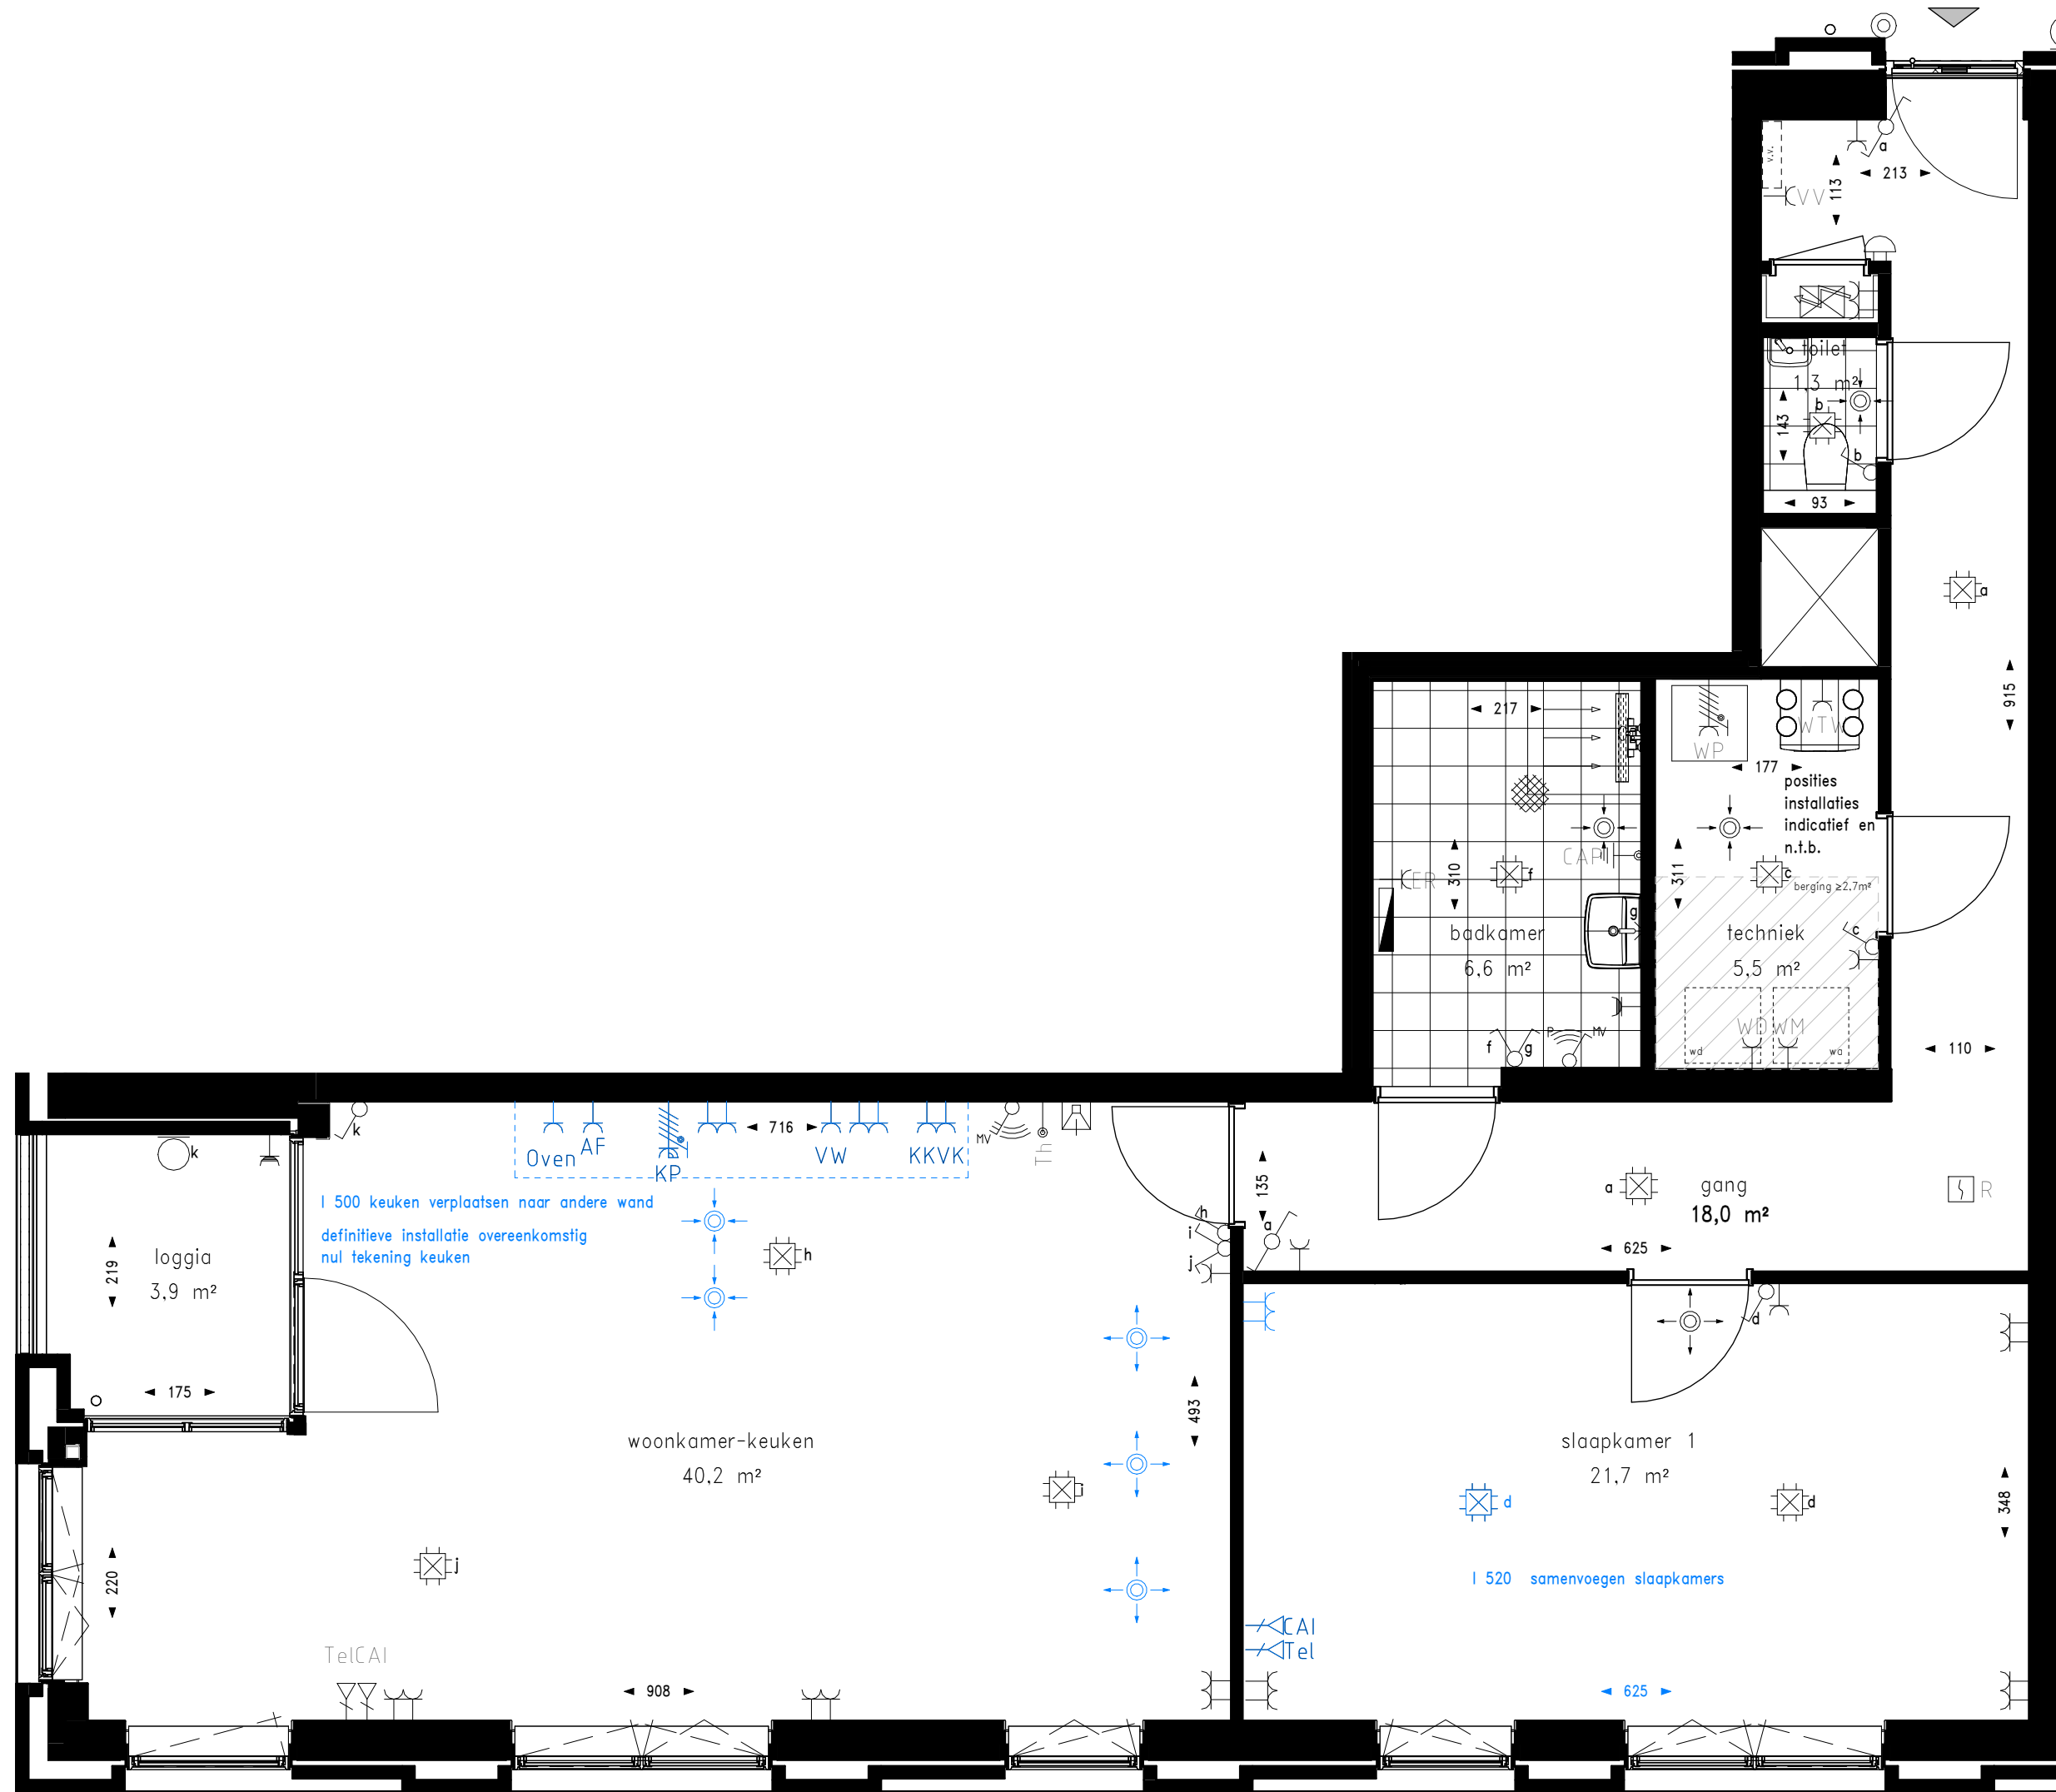

Algemeen:

- kleine wijzigingen voorbehouden;
- alle maatvoeringen zijn circa maten en zijn aangegeven in centimeters (cm);
- aan de maatvoering kunnen geen rechten worden ontleend;
- het is mogelijk dat niet alle symbolen van toepassing zijn op uw woningtype;
- elektra aansluitpunten / keukenopstelling / ventilatiepunten / radiatoren / rookmelders en omvormer zonnepanelen zijn indicatief aangegeven;
- De installatiepunten kunnen om technische redenen nog aan wijzigingen onderhevig zijn.

Renvooi installaties


- Aansluitpunt data bedraad
- Aansluitpunt CAI
- Aansluitpunt thermostaat bedraad
- Aansluitpunt licht
- Aardmat
- Armatuur op wand
- Centraal aardpunt
- Centraaldoos met licht
- Contactdoos 1-voudig met beschermingscontact
- Contactdoos 1-voudig met beschermingscontact, waterdicht
- Contactdoos 2-voudig met beschermingscontact in 2 inbouwdozen
- Contactdoos 3 fasen, nul en beschermingscontact
- Contactdoos 3 fasen, nul en beschermingscontact, speciale uitvoering Drukknop t.b.v. bel
- Intercom post
- Bel
- Rookmelder
- Schakelaar, 1-polig
- Schakelaar, serie-
- Schakelaar, wissel-
- 3 standen schakelaar RF
- pulse schakelaar RF
- Hemelwaterafvoer
- Aanduiding woningentree
- Meterkast
- Verdeler vloerverwarming
- handdoek radiator
- Buitenkraan

Renvooi afkortingen


- VK vrieskast
- KK koelkast
- VW vaatwasser
- KP kookplaat
- AF afzuigkap
- OVEN oven
- WP warmtepomp
- WTW warmteterugwinunit
- WM wasmachine
- WD wasdroger
- VV verdeler vloerverwarming
- ER elektrische radiator
- CAP centraal aardpunt

Renvooi bouwkundig


- kruipluik
- voordeur
- binnendeur
- binnendeur met dorpel
- wandcloset
- fontein
- wastafel
- douche met draingoot
- opstelplaats keuken
- opstelplaats WTW unit
- opstelplaats wasmachine en wasdroger
- opstelplaats warmtepomp
- zelfsluitende vrijloopdranger
- gebied waar krijtstreep-methode is toegepast

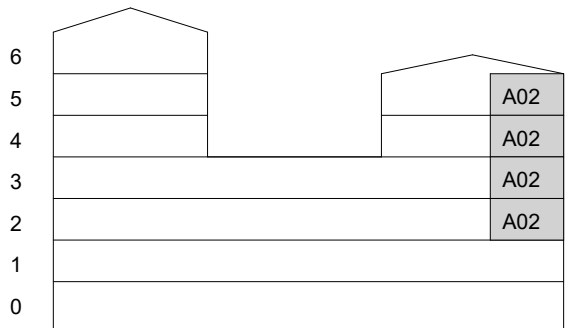


Westgevel

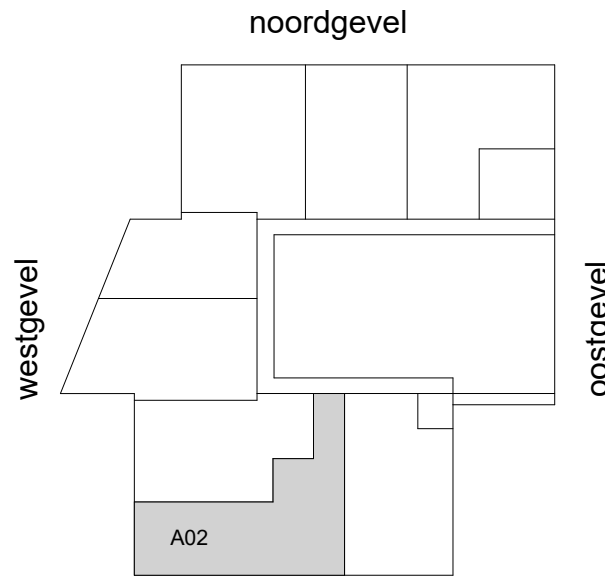

2e en 3e verdieping

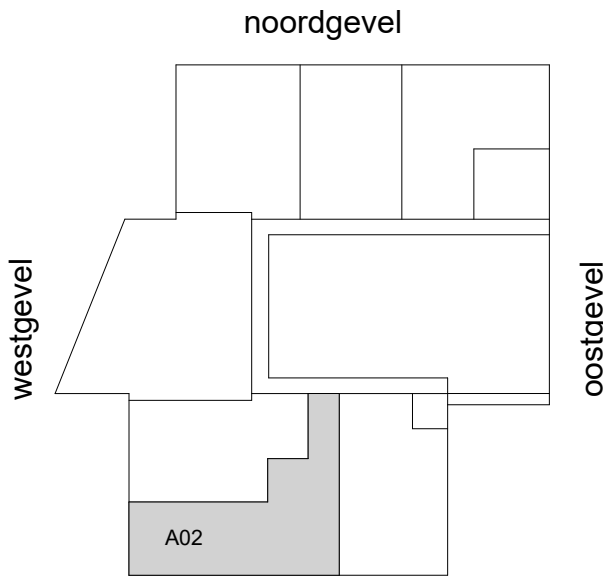


4e en 5e verdieping

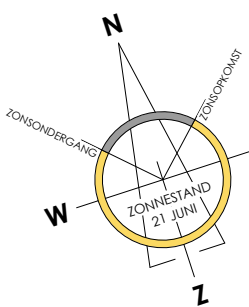

PROJECT : Zaandriehoek A1 Wormer
BETREFT : Overzichtstekening woningtype A02
Bouwnummer A1-10, A1-18, A1-26 en A1-32
OPDRACHTGEVER : Zaandriehoek CV
ARCHITECT : KLUNDER ARCHITECTEN

DATUM : 08-04-2026
SCHAAL : 1:50
FORMAAT : A1
TEKENINGNUMMER : VK-114-O

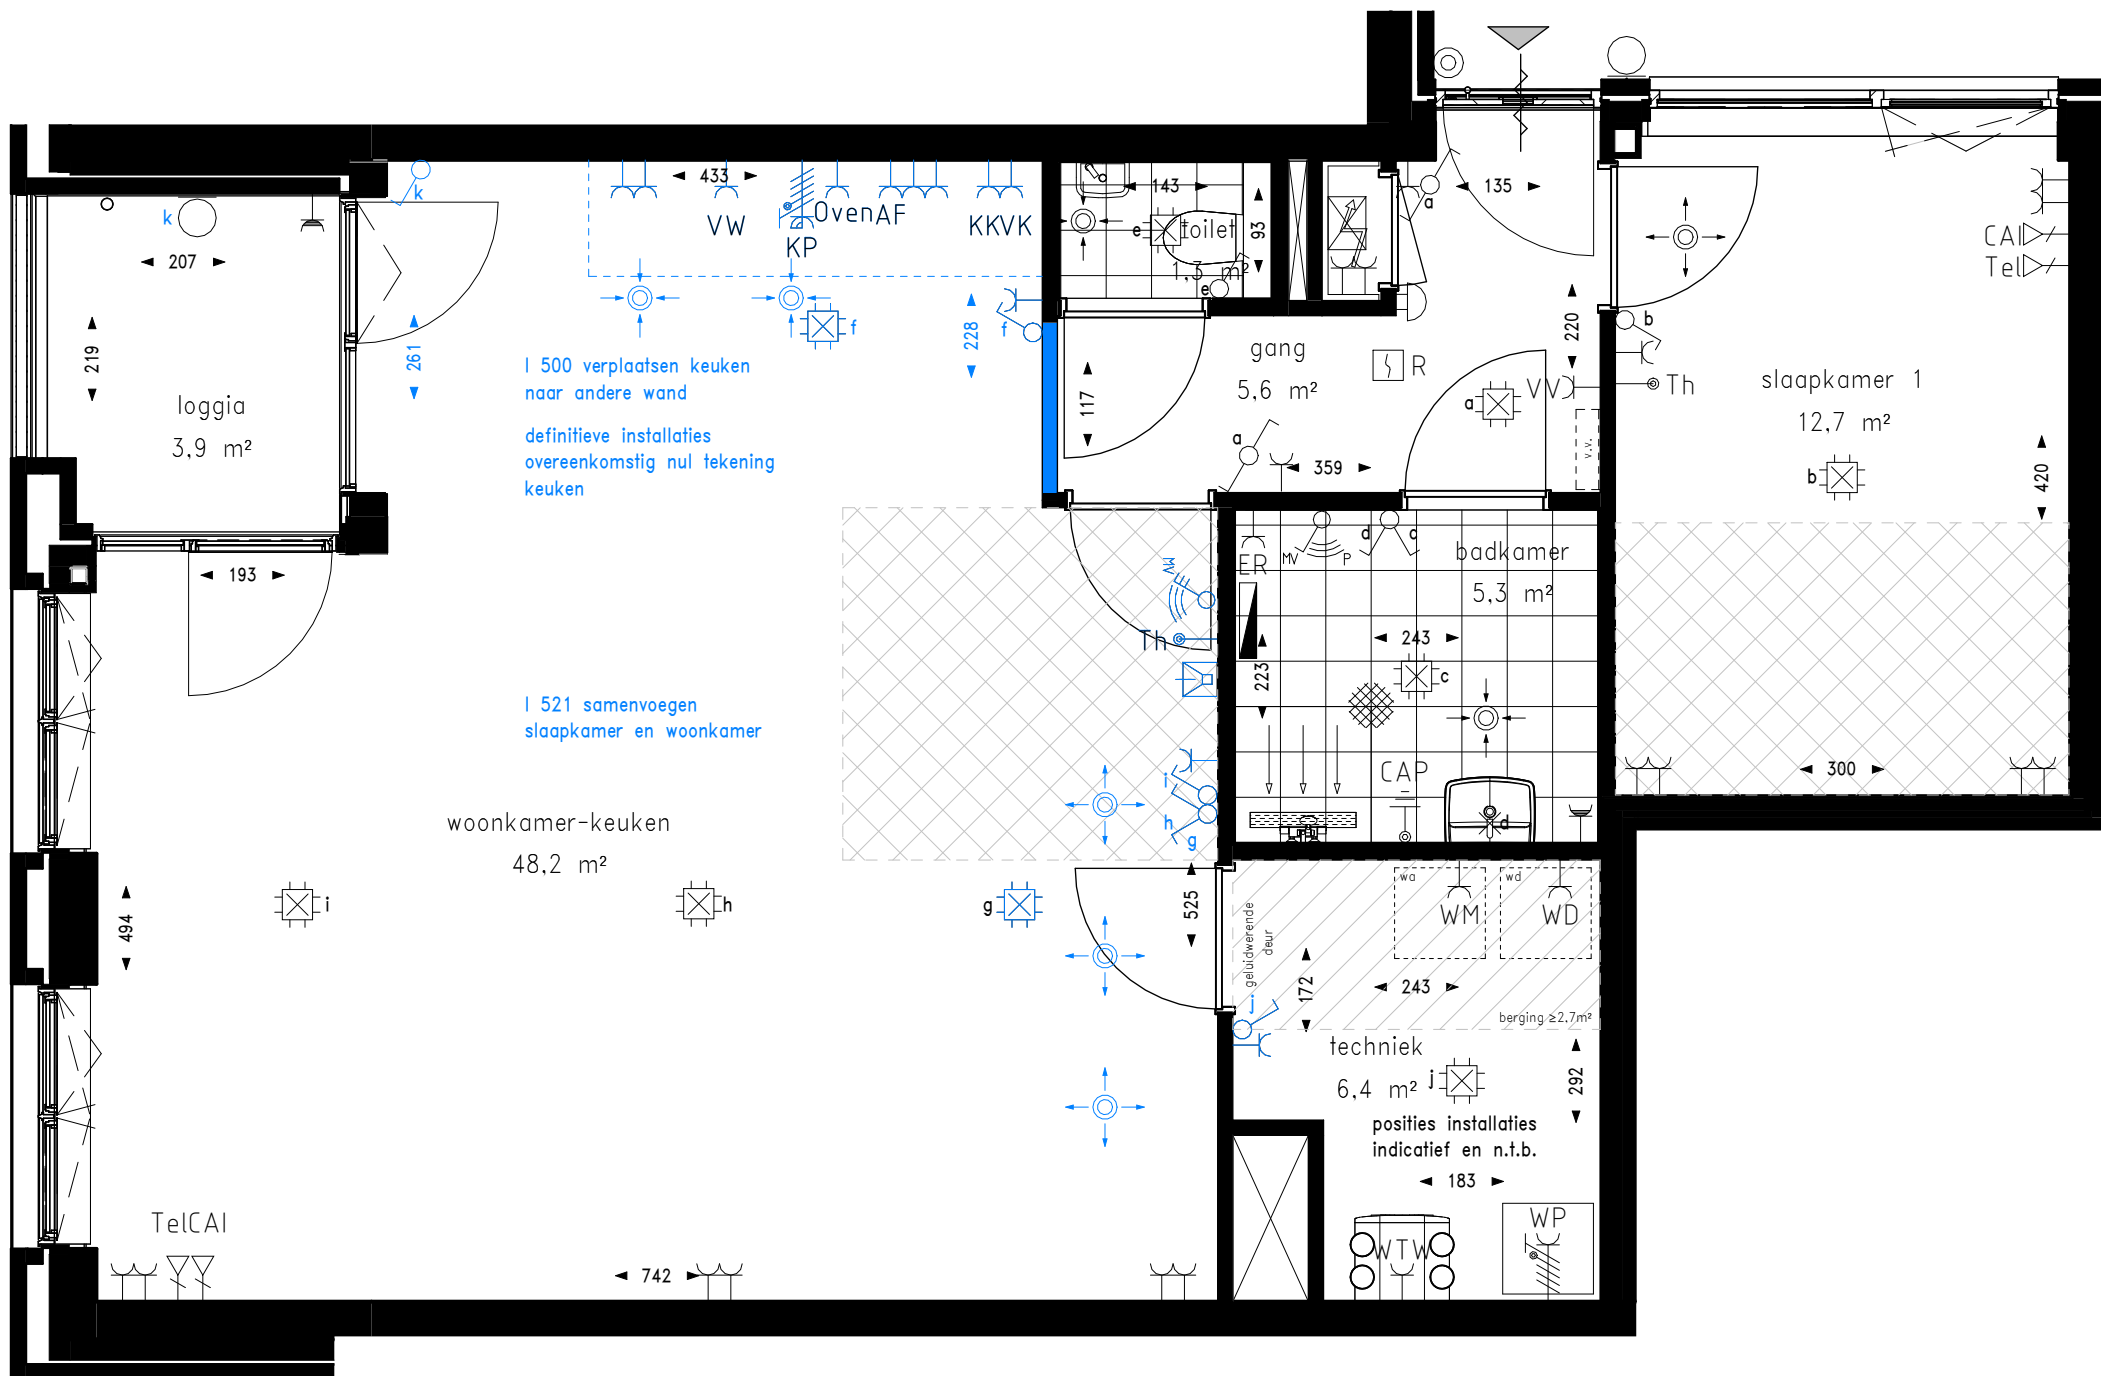

Renvooi installaties

- Aansluitpunt data bedraad
- Aansluitpunt CAI
- Aansluitpunt thermostaat bedraad
- Aansluitpunt licht
- Aardmat
- Armatuur op wand
- Centraal aardpunt
- Contactdoos met licht
- Contactdoos 1-voudig met beschermingscontact
- Contactdoos 1-voudig met beschermingscontact, waterdicht
- Contactdoos 2-voudig met beschermingscontact in 2 inbouwdozen
- Contactdoos 3 fasen, nul en beschermingscontact
- Contactdoos 3 fasen, nul en beschermingscontact, speciale uitvoering Drukknop t.b.v. bel
- Intercom post
- Bel
- Rookmelder
- Schakelaar, 1-polig
- Schakelaar, serie-
- Schakelaar, wissel-


- 3 standen schakelaar RF
- pulse schakelaar RF
- Hemelwaterafvoer
- Aanduiding woningentree
- Meterkast
- Verdelers vloerverwarming
- handdoek radiator
- Buitenkraan

Renvooi afkortingen


- VK vrieskast
- KK koelkast
- VW vaatwasser
- KP kookplaat
- AF afzuigkap
- OVEN oven
- WP warmtepomp
- WTW warmterugwinunit
- WM wasmachine
- WD wasdroger
- VV verdeler vloerverwarming
- ER elektrische radiator
- CAP centraal aardpunt

Renvooi bouwkundig


- kruipruimte
- voordeur
- binnendeur
- binnendeur met dorpel
- wandcloset
- fontein
- wastafel
- douche met dringoot
- opstelplaats keuken
- opstelplaats WTW unit
- opstelplaats wasmachine en wasdroger
- opstelplaats warmtepomp
- zelfsluitende vrijloophdrager
- gebied waar krijtstreep-methode is toegepast

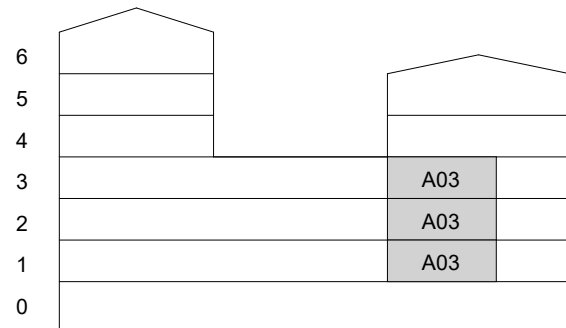

Westgevel

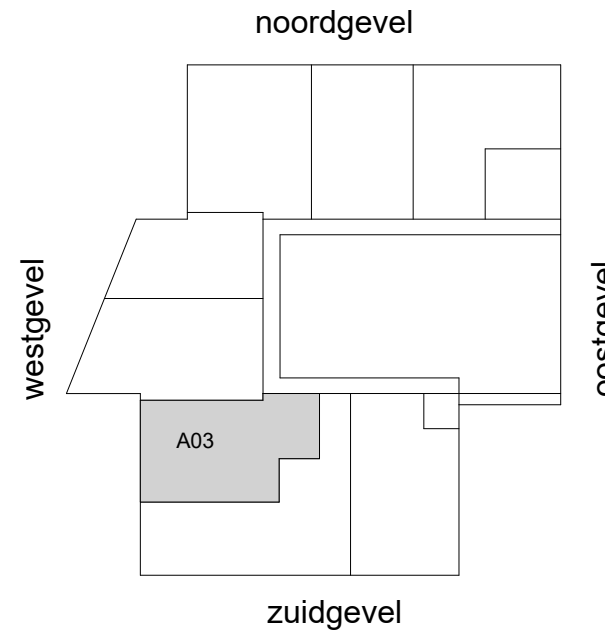

1e verdieping

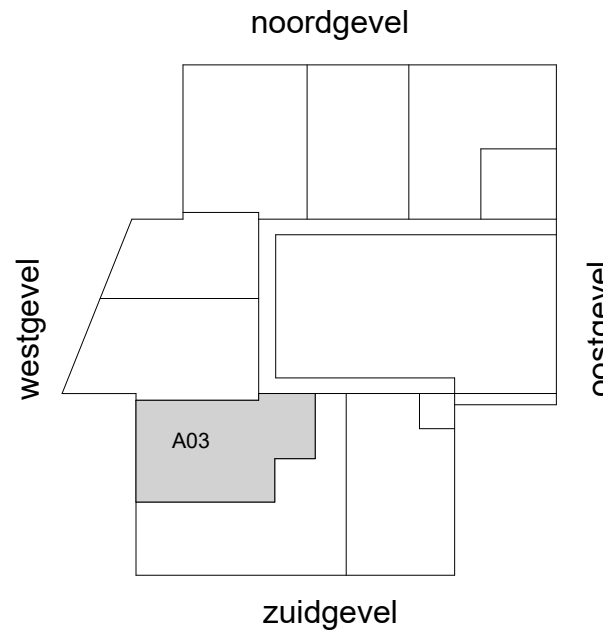


2e en 3e verdieping

- Algemeen:
- kleine wijzigingen voorbehouden;
 - alle maatvoeringen zijn circa maten en zijn aangegeven in centimeters (cm);
 - aan de maatvoering kunnen geen rechten worden ontleend;
 - het is mogelijk dat niet alle symbolen van toepassing zijn op uw woningtype;
 - elektra aansluitpunten / keukenopstelling / ventilatiepunten / radiatoren / rookmelders en omvormer zonnepanelen zijn indicatief aangegeven;
 - De installatiepunten kunnen om technische redenen nog aan wijzigingen onderhevig zijn.



PROJECT	: Zaandriehoek A1 Wormer	DATUM	: 23-01-2026
BETREFT	: Overzichtstekening woningtype A03	SCHAAL	: 1:50
	Bouwnummer A1-6, A1-11, A1-19, A1-27 en A1-33	FORMAAT	: A1
OPDRACHTGEVER	: Zaandriehoek CV	TEKENINGNUMMER	: VK-115-O
ARCHITECT	: KLUNDER ARCHITECTEN		

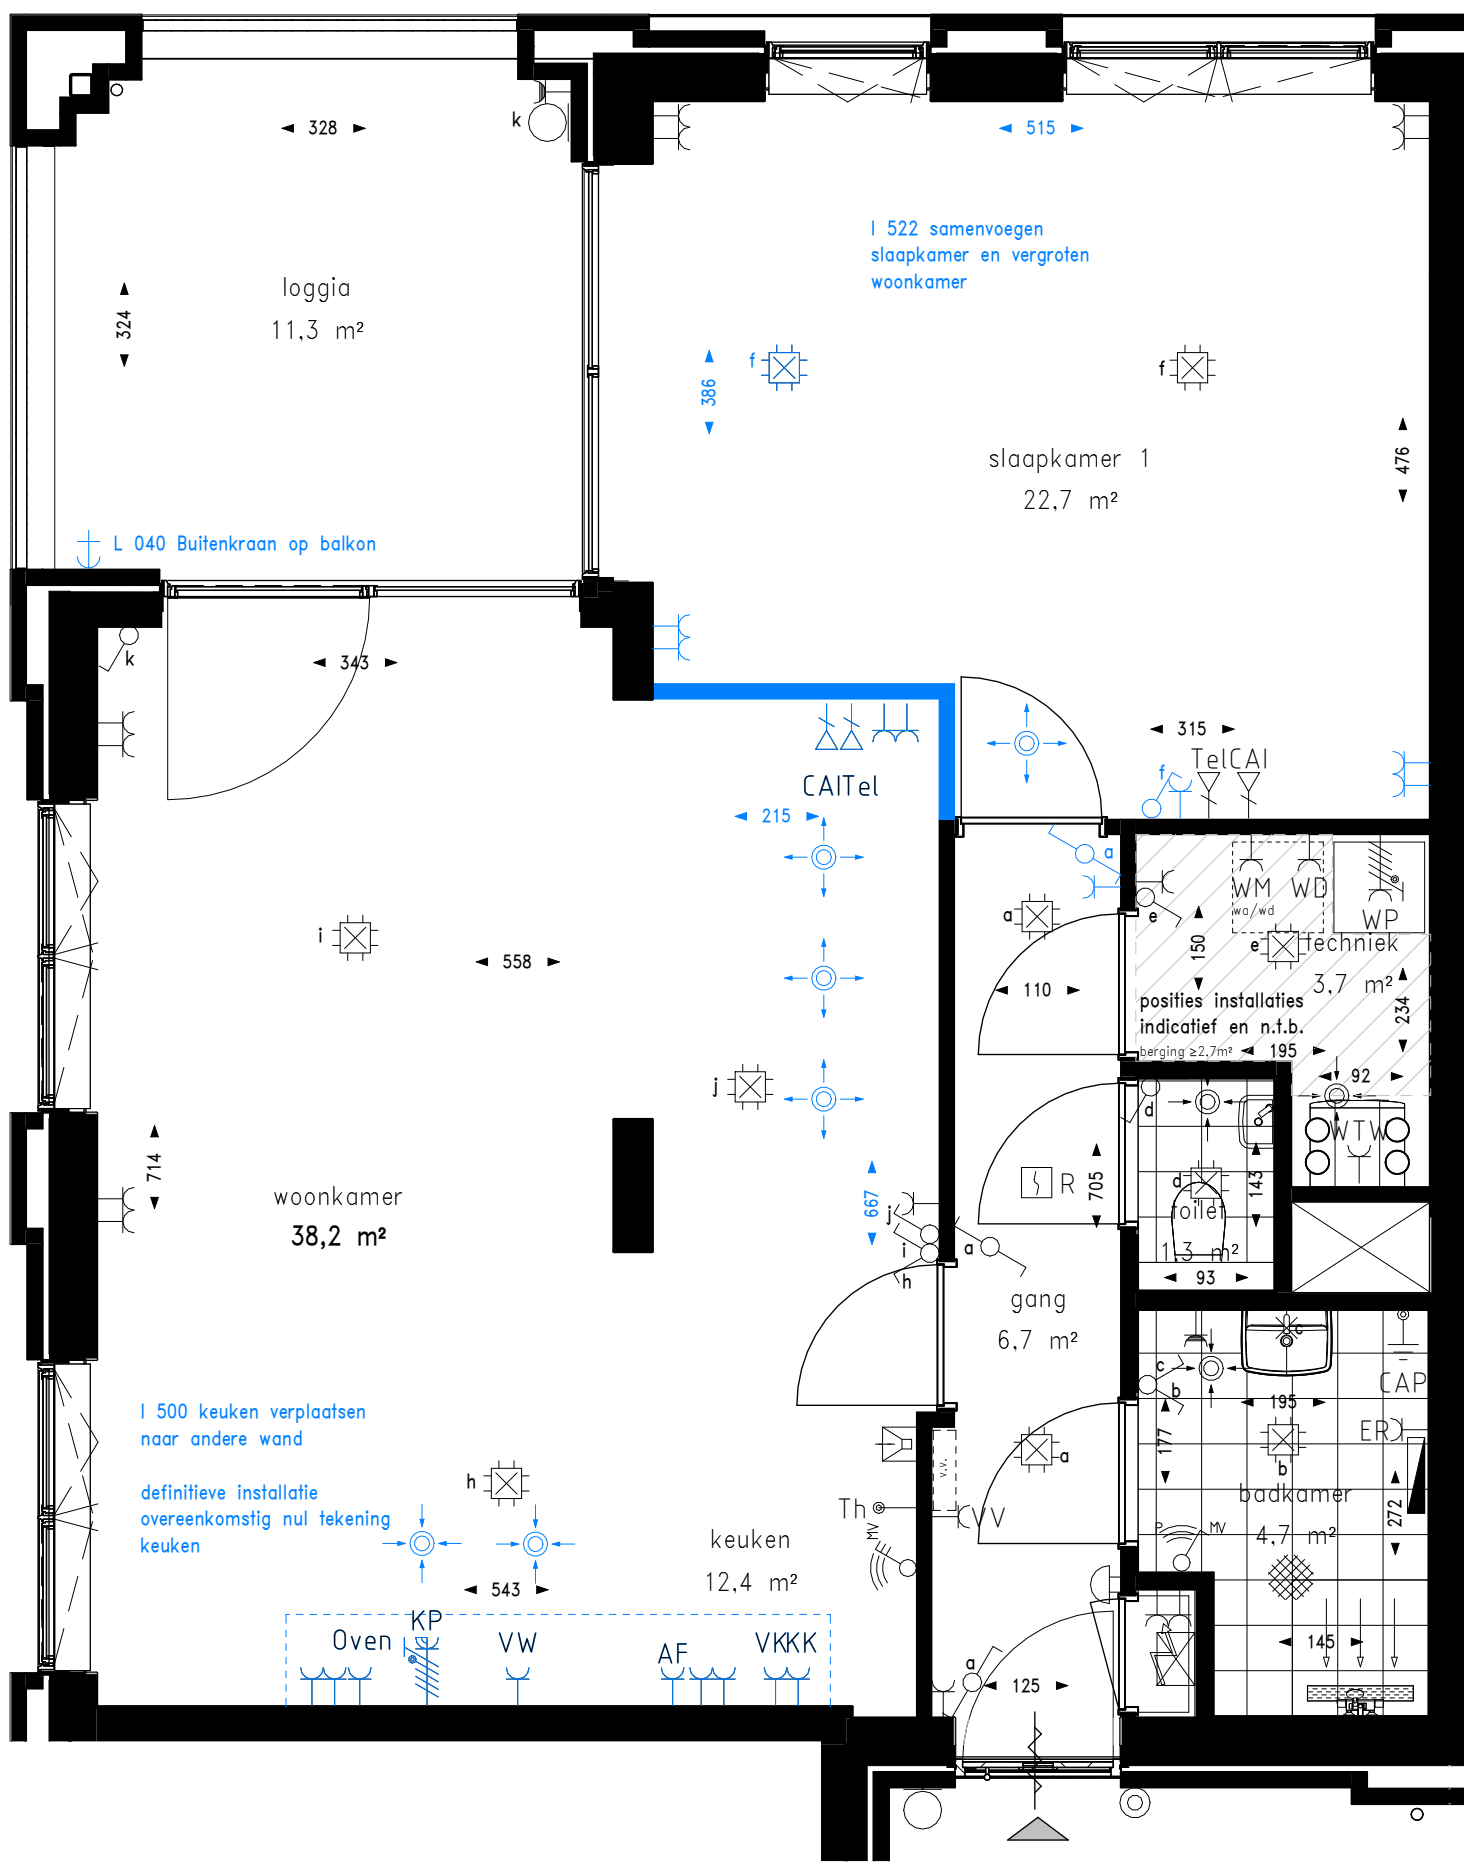

Renvooi installaties



- Aansluitpunt data bedraad
- Aansluitpunt CAI
- Aansluitpunt thermostaat bedraad
- Aansluitpunt licht
- Aardmat
- Armatuur op wand
- Centraal aardpunt
- Centraaldoos met licht
- Contactdoos 1-voudig met beschermingscontact
- Contactdoos 1-voudig met beschermingscontact, waterdicht
- Contactdoos 2-voudig met beschermingscontact in 2 inbouwdozen
- Contactdoos 3 fasen, nul en beschermingscontact
- Contactdoos 3 fasen, nul en beschermingscontact, speciale uitvoering Drukknop t.b.v. bel
- Intercom post
- Bel
- Rookmelder
- Schakelaar, 1-polig
- Schakelaar, serie-
- Schakelaar, wissel-
- 3 standen schakelaar RF
- pulse schakelaar RF
- Hemelwaterafvoer
- Aanduiding woningentree
- Meterkast
- Verdeler vloerverwarming
- handdoek radiator
- Buitenkraan

Renvooi bouwkundig

- kruipluik
- voordeur
- binnendeur
- binnendeur met dorpel
- wandcloset
- fontein
- wastafel
- douche met dringoot
- opstelplaats keuken
- opstelplaats WTW unit
- opstelplaats wasmachine en wasdroger
- opstelplaats warmtepomp
- zelfsluitende vrijloopdranger
- gebied waar krijtstreep-methode is toegepast


Renvooi afkortingen

- VK vrieskast
- KK koelkast
- VW vaatwasser
- KP kookplaat
- AF afzuigkap
- OVEN oven
- WP warmtepomp
- WTW warmterugwinunit
- WM wasmachine
- WD wasdroger
- VV verdeler vloerverwarming
- ER elektrische radiator
- CAP centraal aardpunt

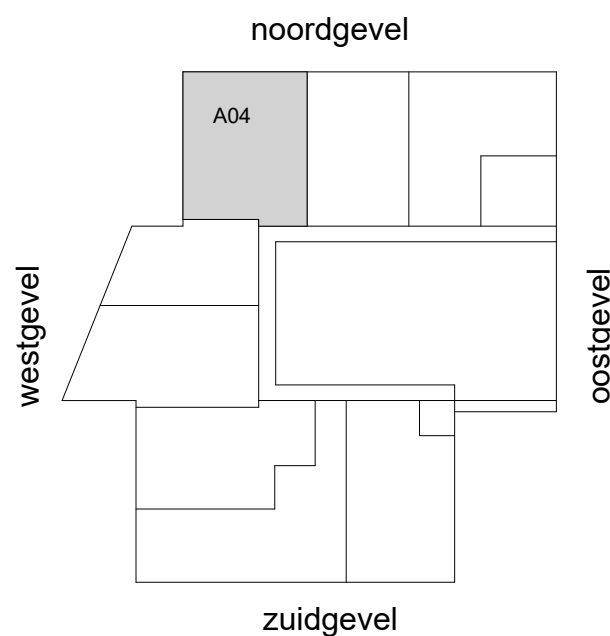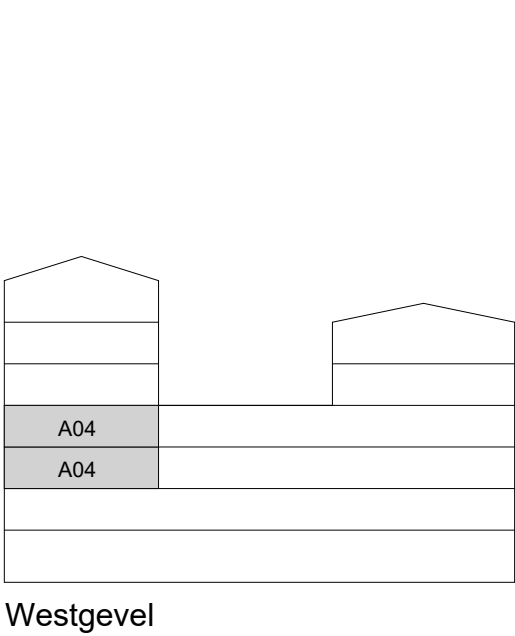





2e en 3e verdieping

- Algemeen:
- kleine wijzigingen voorbehouden;
 - alle maatvoeringen zijn circa maten en zijn aangegeven in centimeters (cm);
 - aan de maatvoering kunnen geen rechten worden ontleend;
 - het is mogelijk dat niet alle symbolen van toepassing zijn op uw woningtype;
 - elektra aansluitpunten / keukenopstelling / ventilatiepunten / radiatoren / rookmelders en omvormer zonnepanelen zijn indicatief aangegeven;
 - De installatiepunten kunnen om technische redenen nog aan wijzigingen onderhevig zijn.

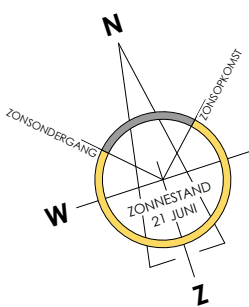


PROJECT : Zaandriehoek A1 Wormer
BETREFT : Overzichtstekening woningtype A04
Bouwnummer A1-14, A1-22, A1-28 en A1-34
OPDRACHTGEVER : Zaandriehoek CV
ARCHITECT : KLUNDER ARCHITECTEN

DATUM : 23-01-2026
SCHAAL : 1:50
FORMAAT : A1
TEKENINGNUMMER : VK-118-O

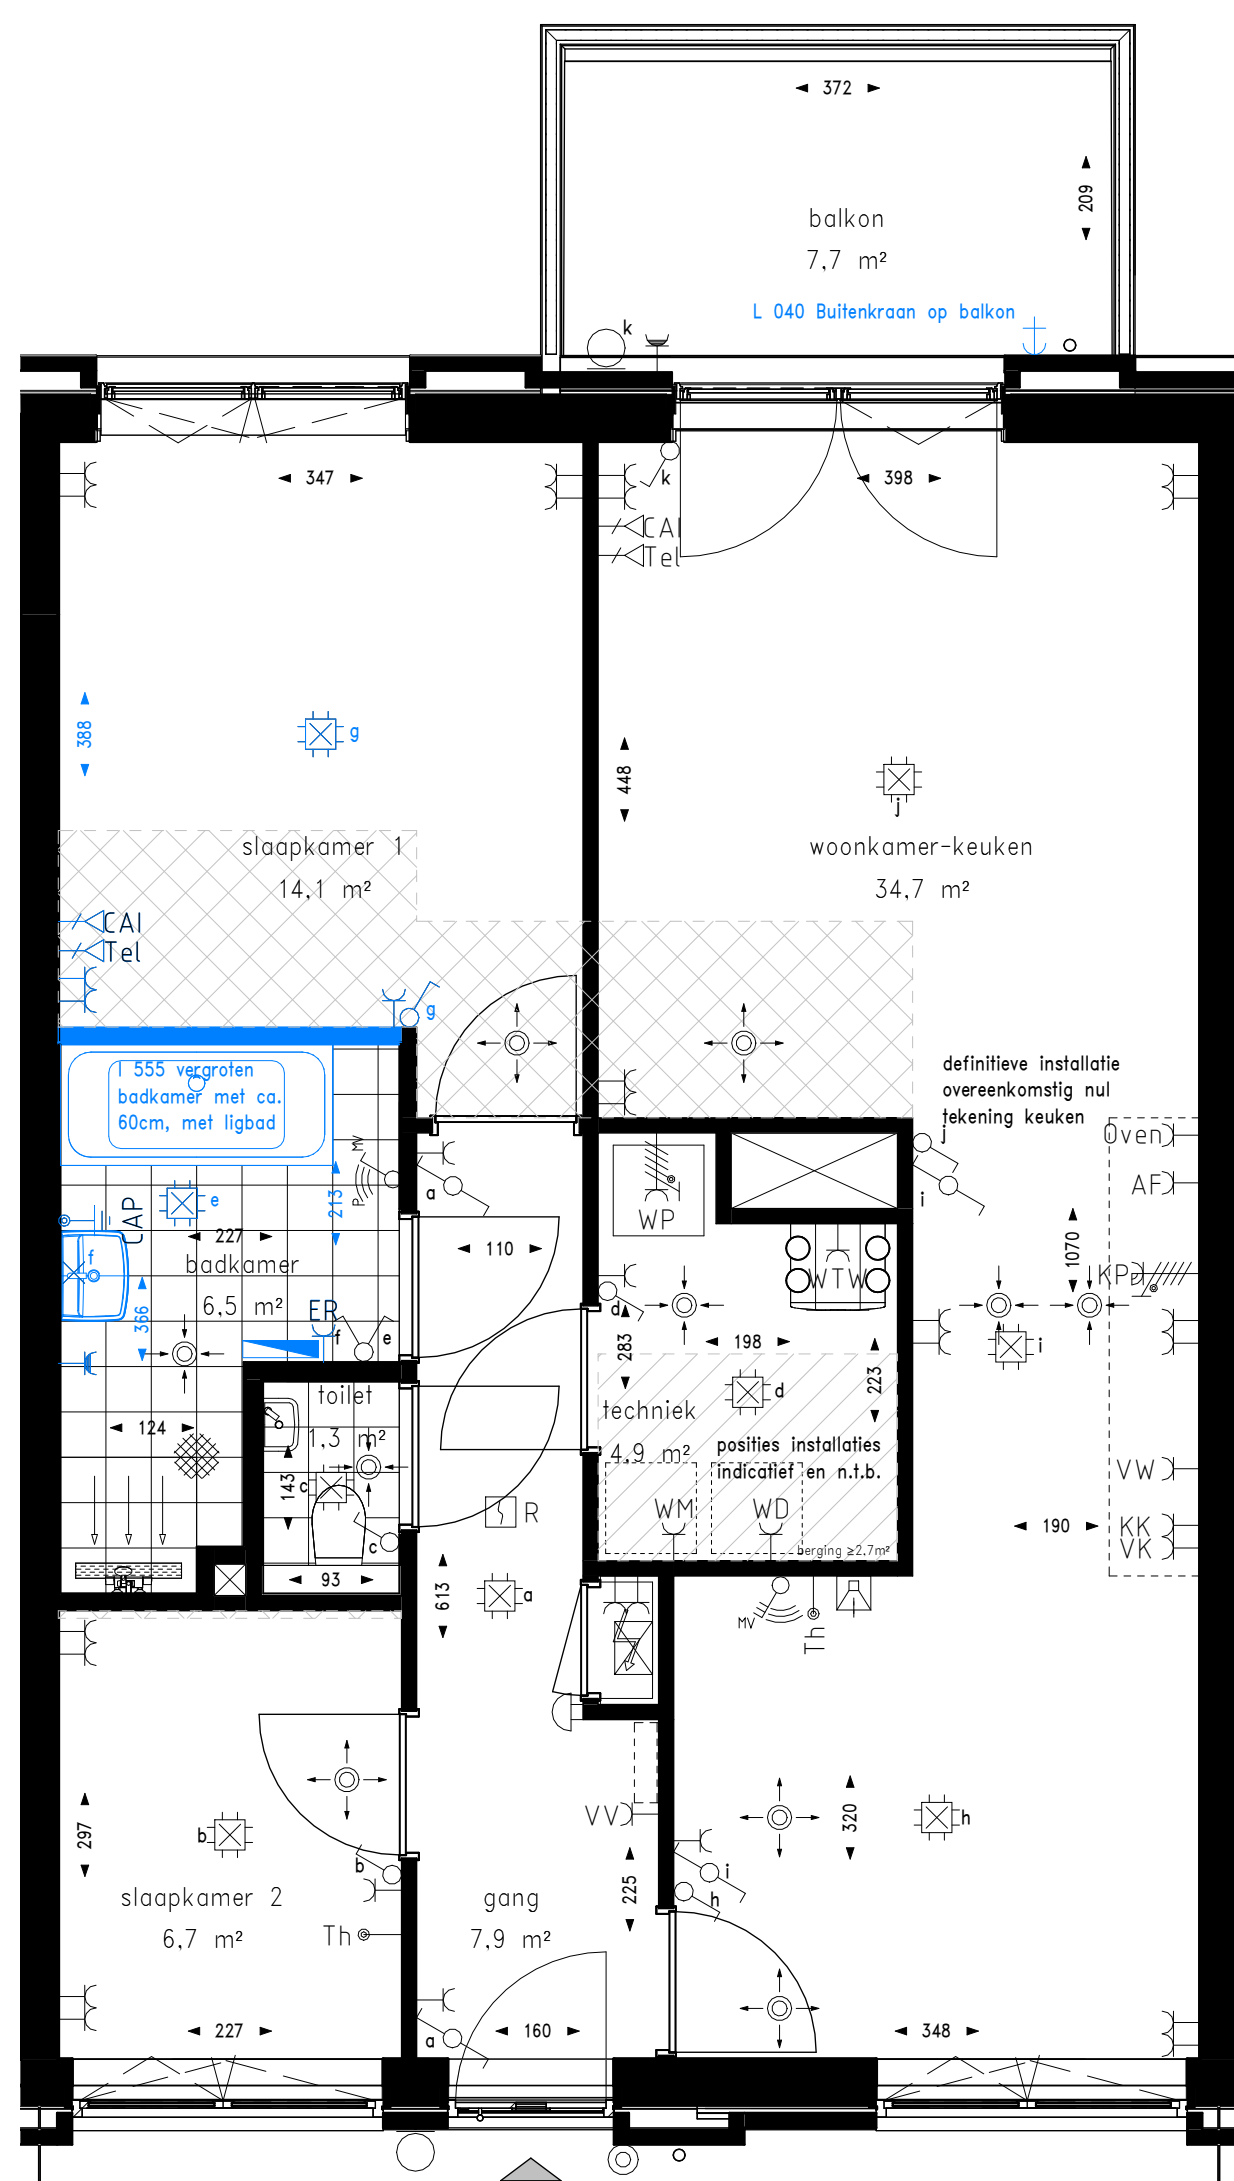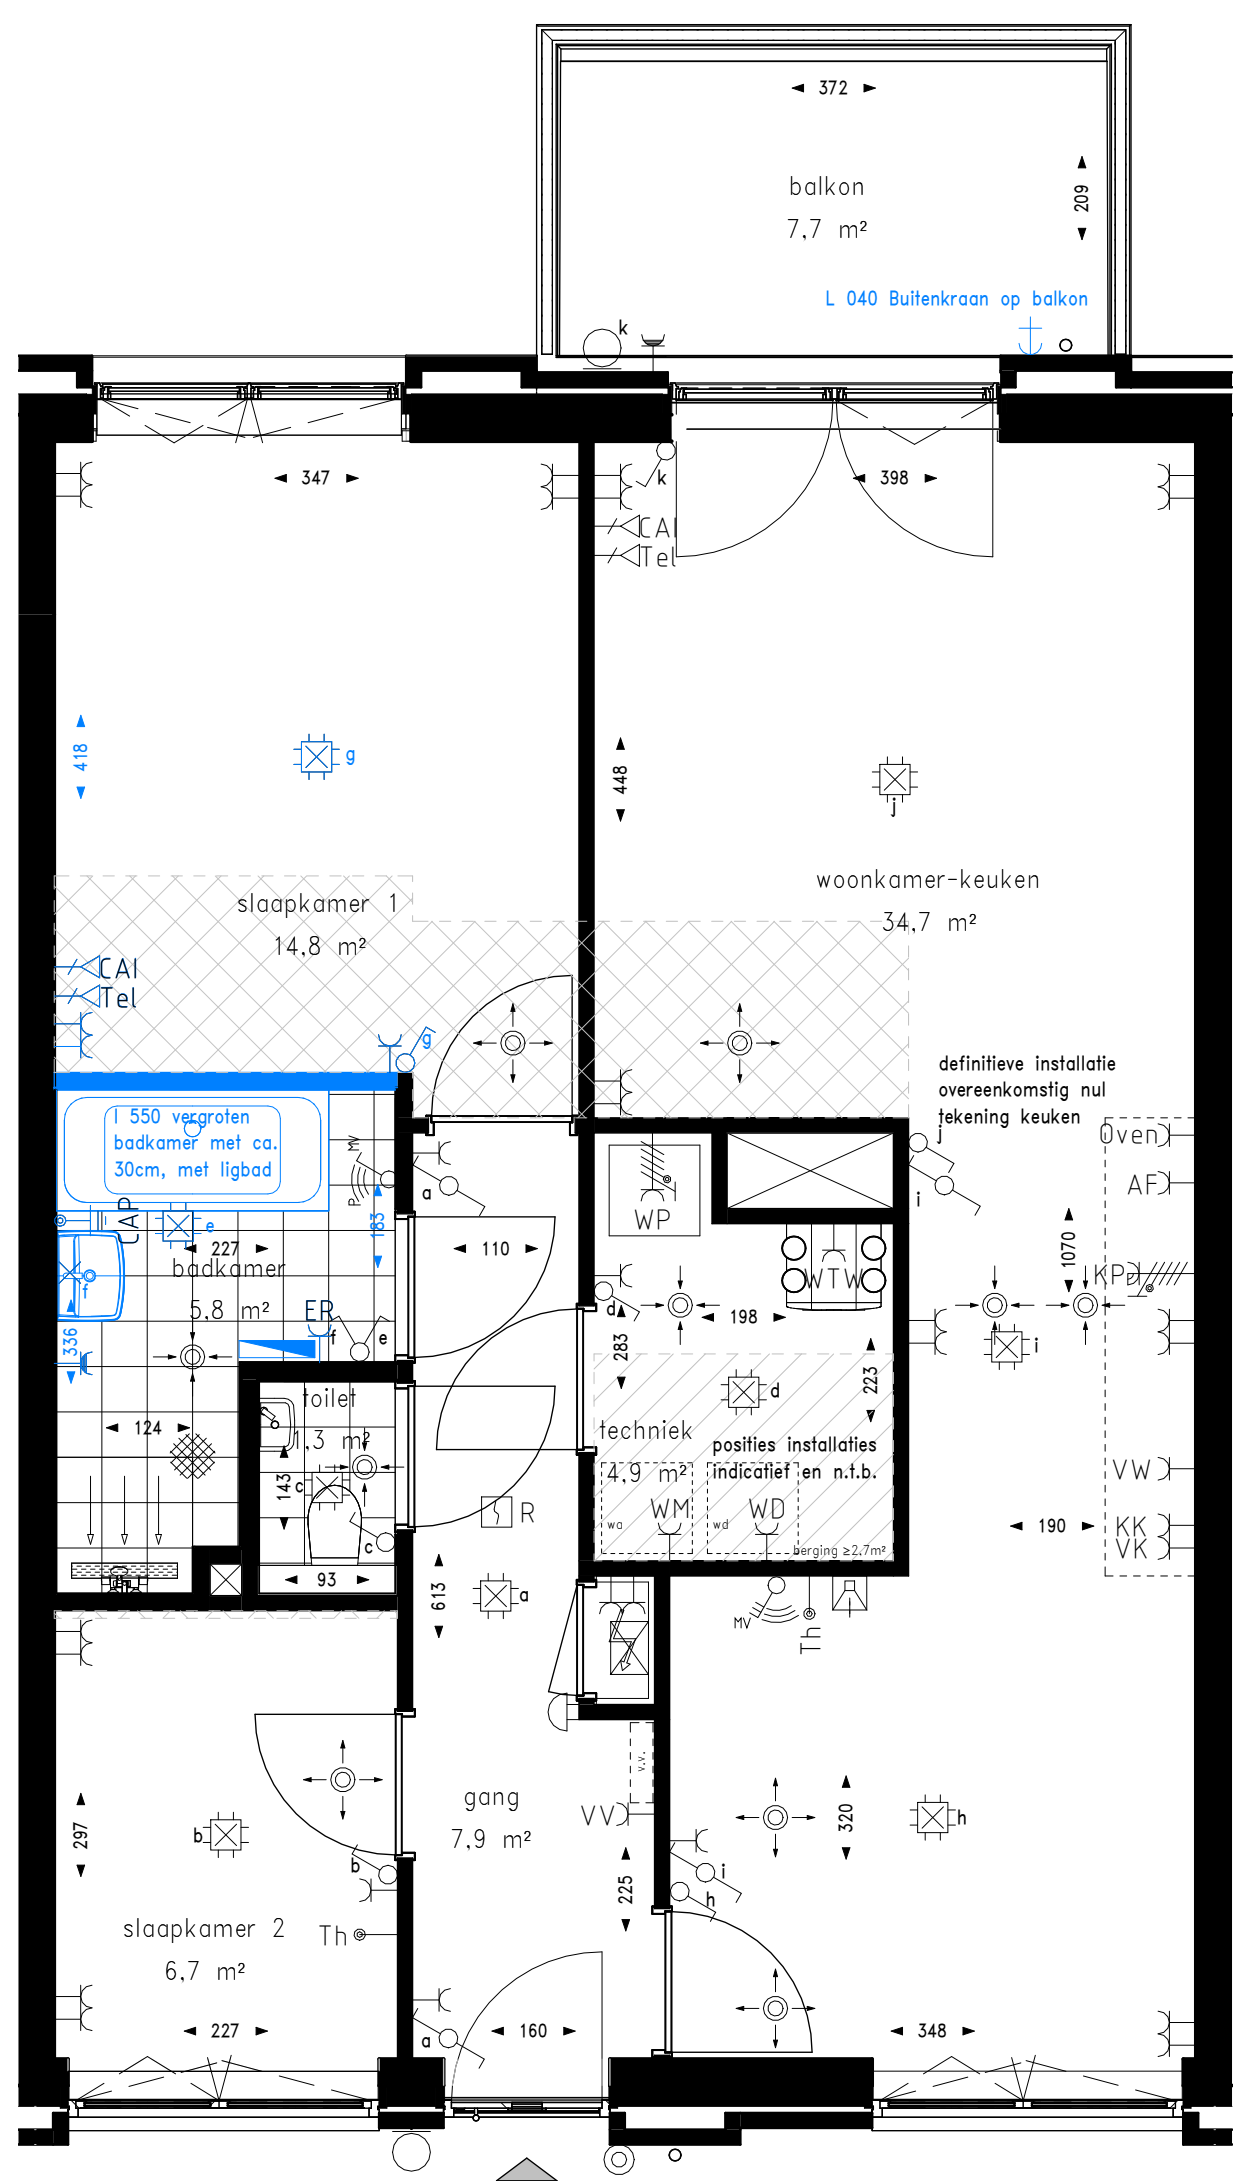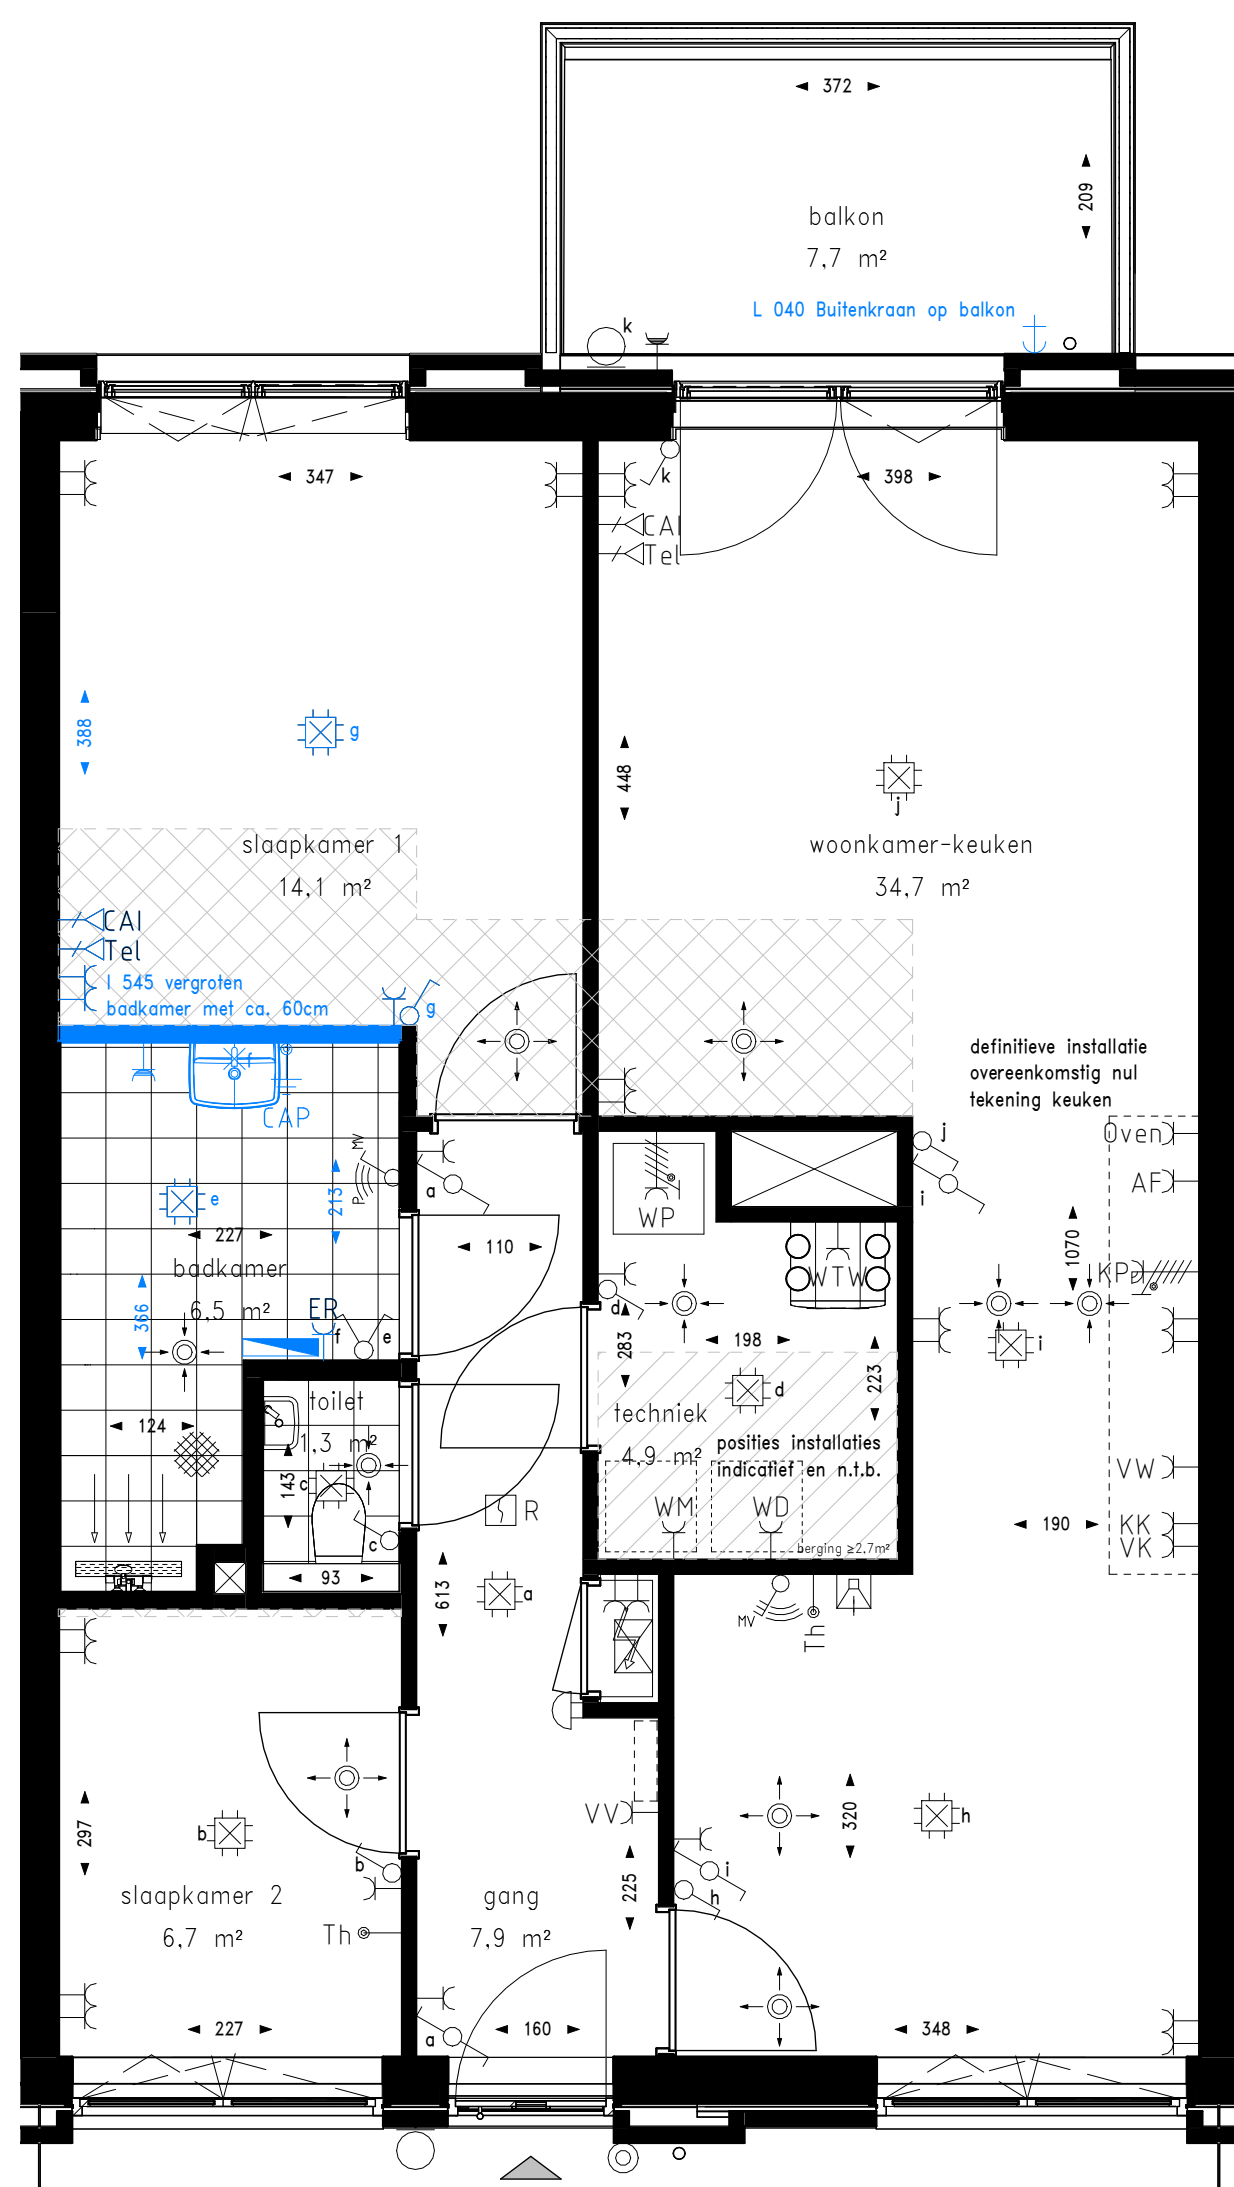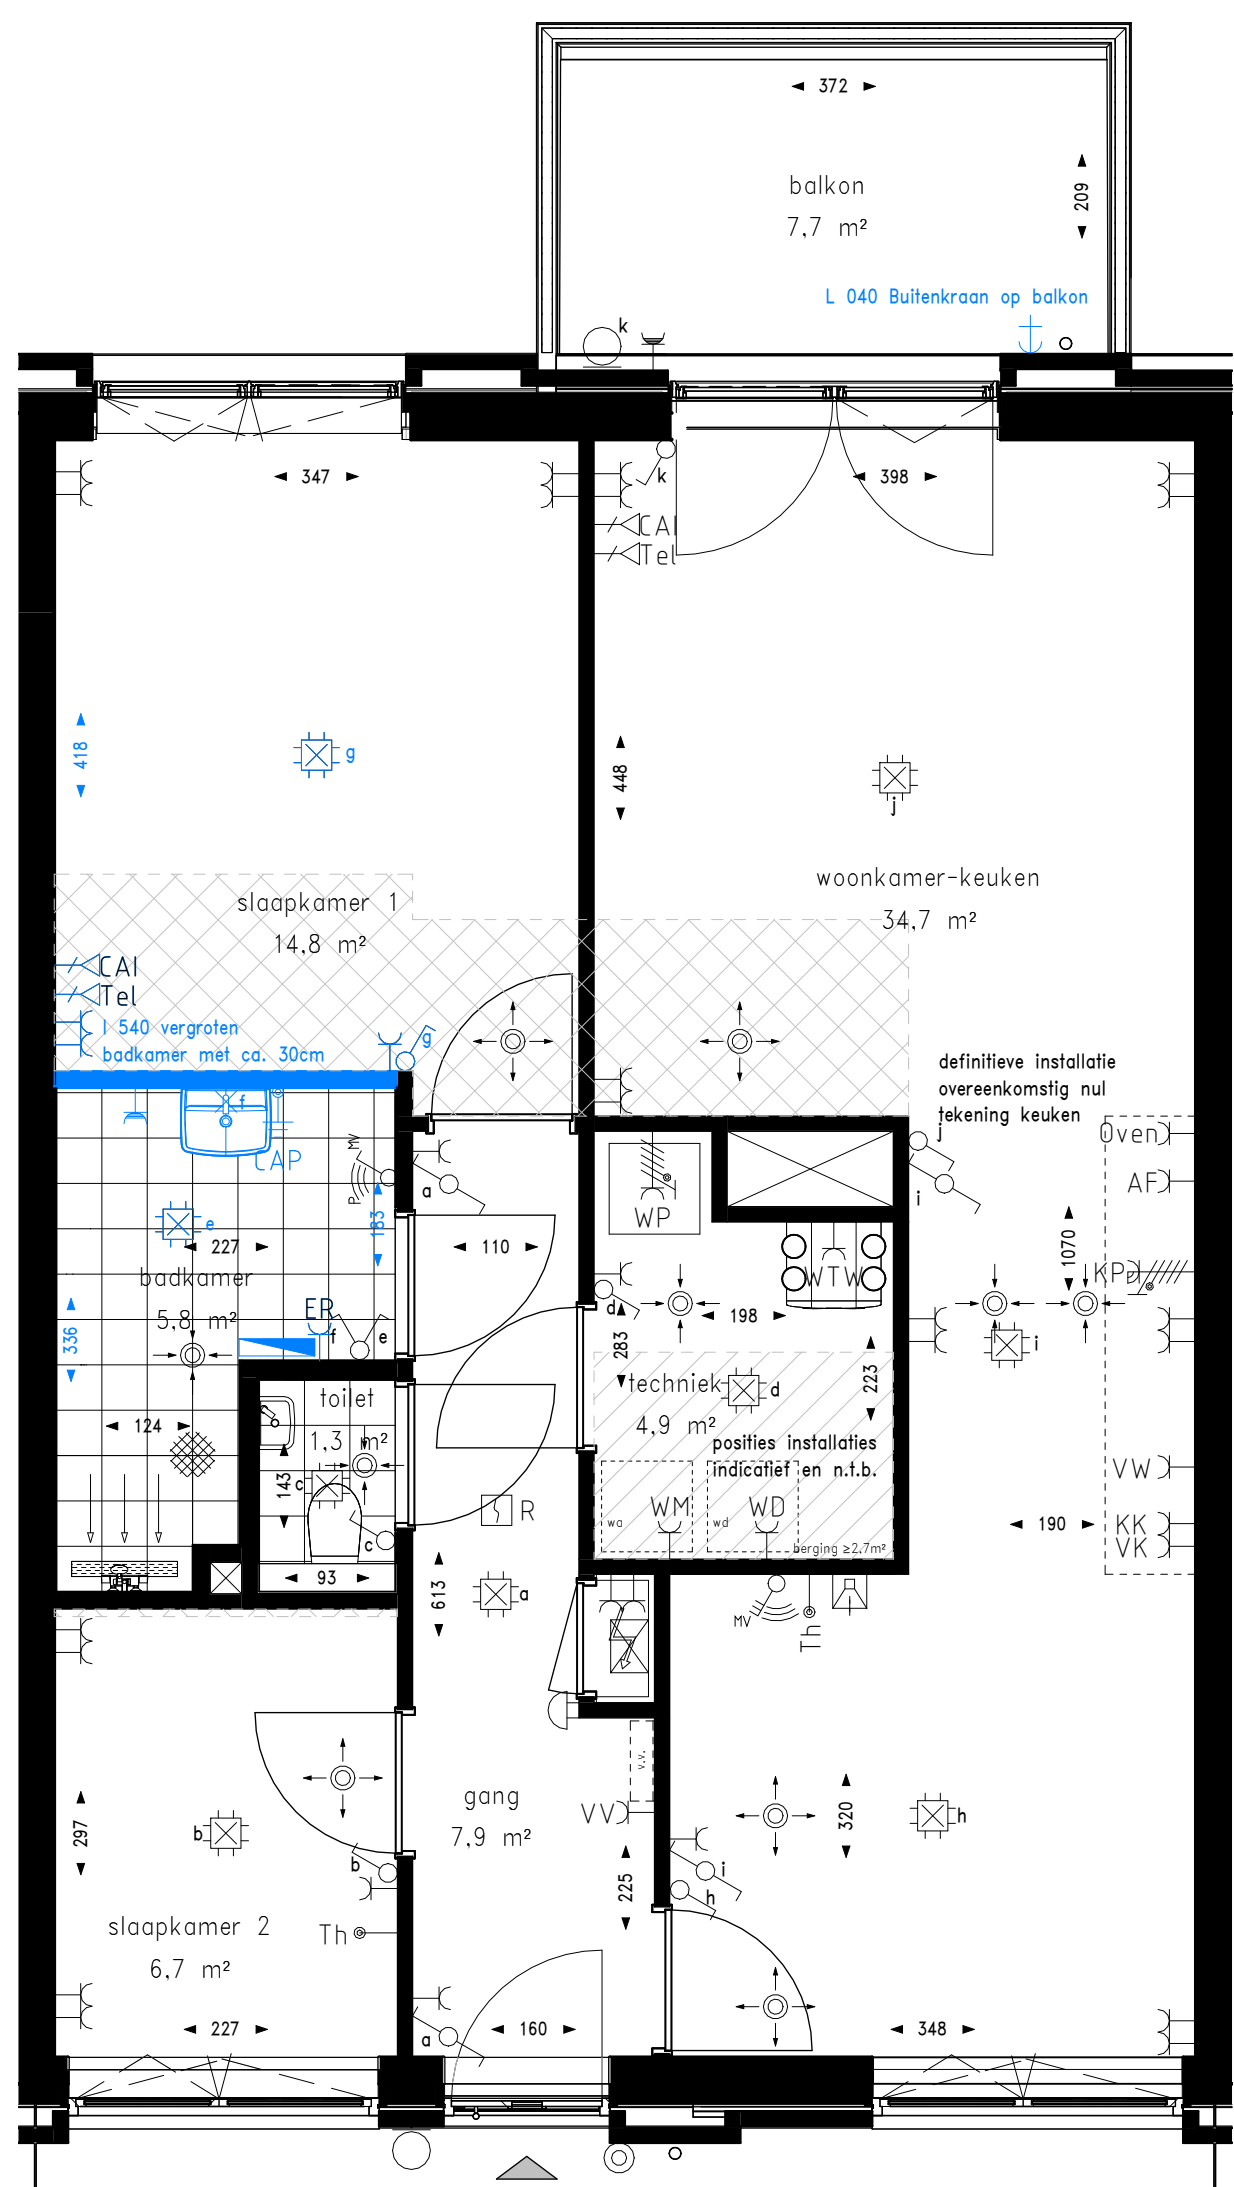


Renvooi installaties		Renvooi bouwkundig	
	Aansluitpunt data bedraad		krulpluk
	Aansluitpunt CAI		voordeur
	Aansluitpunt thermostat bedraad		binnendeur
	Aansluitpunt licht		binnendeur met dopel
	Aardmat		wandcloset
	Centraal aardpunt		fontein
	Centraaldoos met licht		wastafel
	Contactdoos 1-voudig met beschermingscontact, waterdicht		douche met draingoot
	Contactdoos 2-voudig met beschermingscontact in 2 inbouwdozen		opstelplaats keuken
	Contactdoos 3 fasen, nul en beschermingscontact		opstelplaats WTW unit
	Contactdoos 3 fasen, nul en beschermingscontact, speciale uitvoering		opstelplaats wasmachine en wasdroger
	Drakknop t.b.v. bel		opstelplaats warmtepomp
	Intercom post		zelfsluitende vrijloopdranger
	Bel		gebied waar krijfstreepmethode is toegepast
	Rookmelder		
	Schakelaar, 1-poolig		
	Schakelaar, serie-		
	Schakelaar, wissel-		

Renvooi afkortingen	
VK	vrieskast
KK	koelkast
VW	voetwaser
KP	kookplaat
AF	afzuigkap
OVEN	oven
WP	warmtepomp
WTW	warmterugwinunit
WM	wasmachine
WD	wasdroger
VV	verdelers vloerverwarming
ER	elektrische radiator
CAP	centraal aardpunt

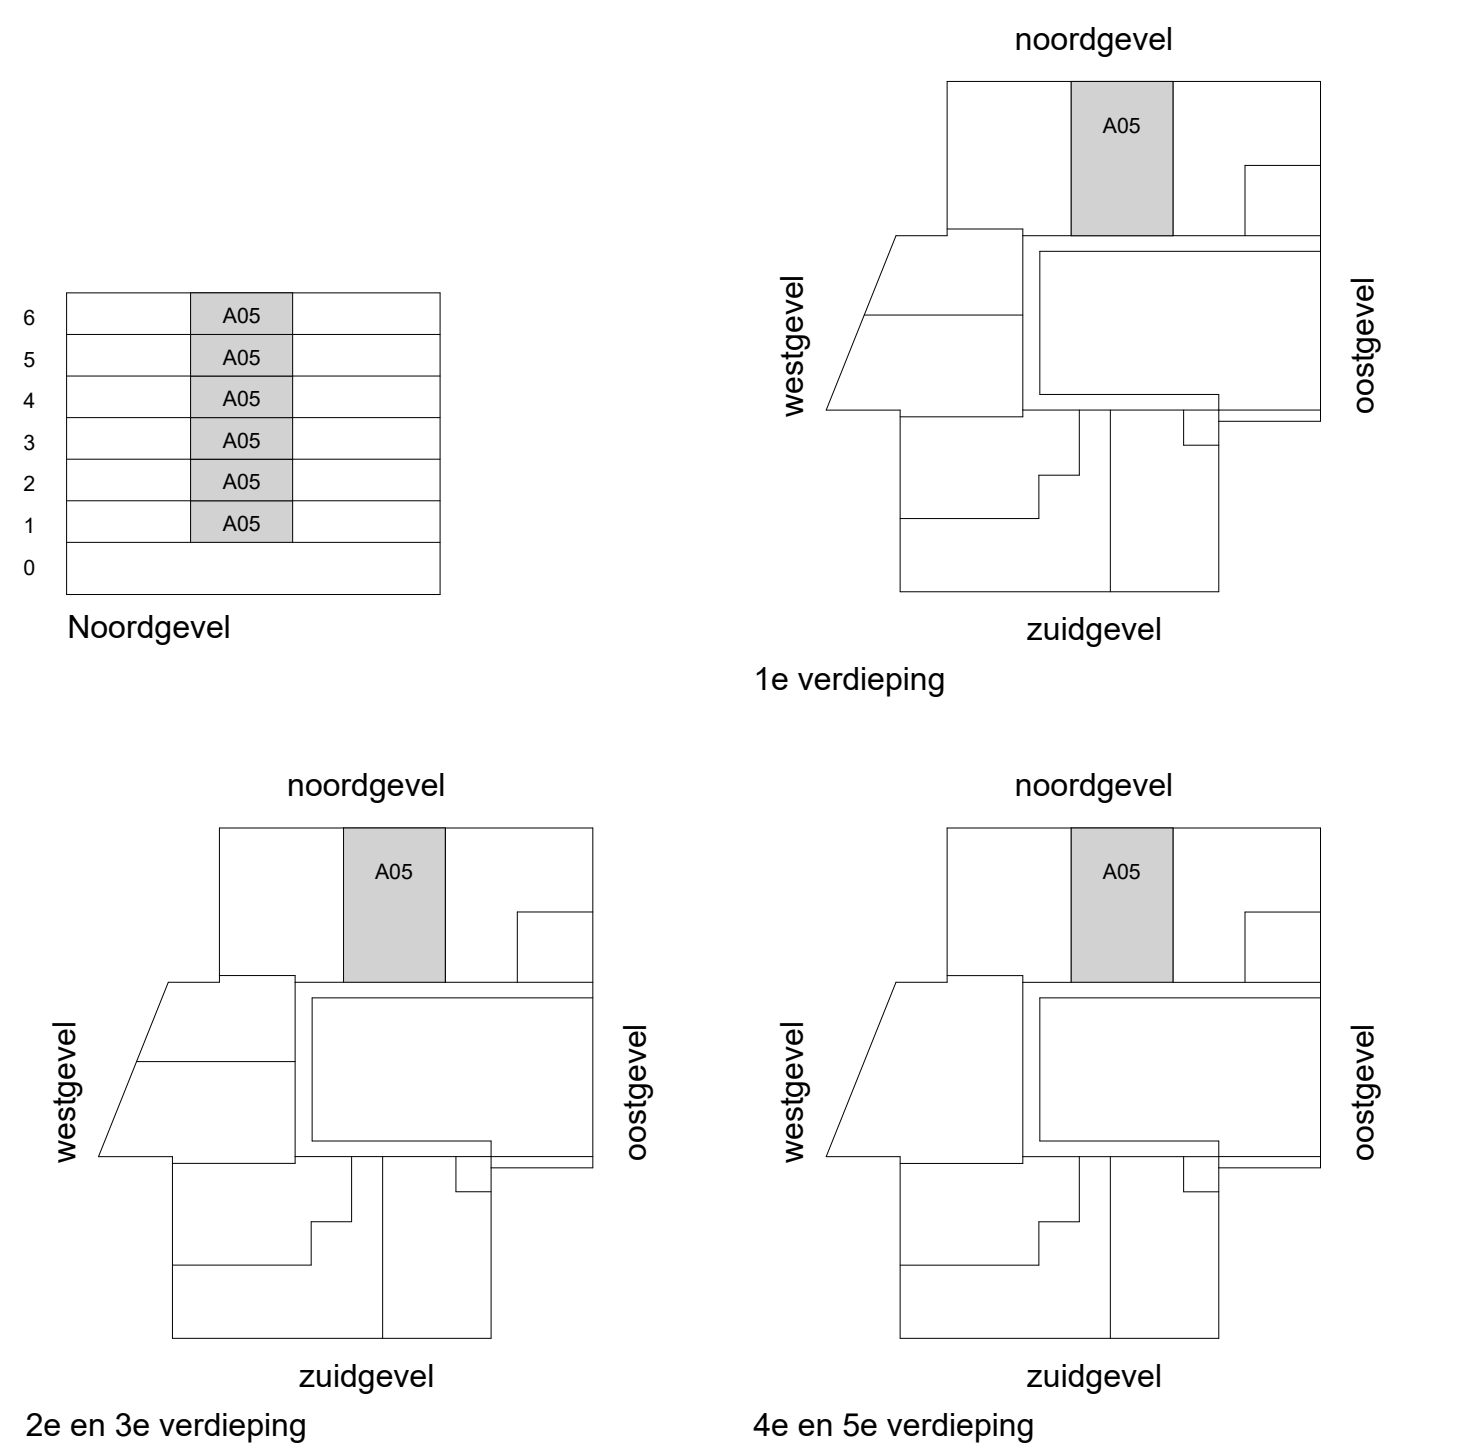


Algemeen:
- kleine wijzigingen voorbehouden;
- alle afmetingen zijn circa maten en zijn aangegeven in centimeters (cm);
- aan de afmetingen kunnen geen rechten worden ontleend;
- het is mogelijk dat niet alle symbolen van toepassing zijn op uw woningtype;
- elektro aansluitpunten / keukenopstelling / ventilatiepunten / radiatoren / rookmelders en omvormer zonnepanelen zijn indicatief aangegeven;
- De installatiepunten kunnen om technische redenen nog aan wijzigingen onderhevig zijn.


	PROJECT	: Zaandriehoek A1 Wormer	datum	: 23-01-2026
	BEHEF	: Overzichtstekening woningtype A05	schaal	: 1:150
	OPDRACHTGEVER	: Zaandriehoek CV	FORMAAT	: A0
	ARCHITECT	: KLUNDER ARCHITECTEN	TEKENINGNUMMER	: WK-120-O

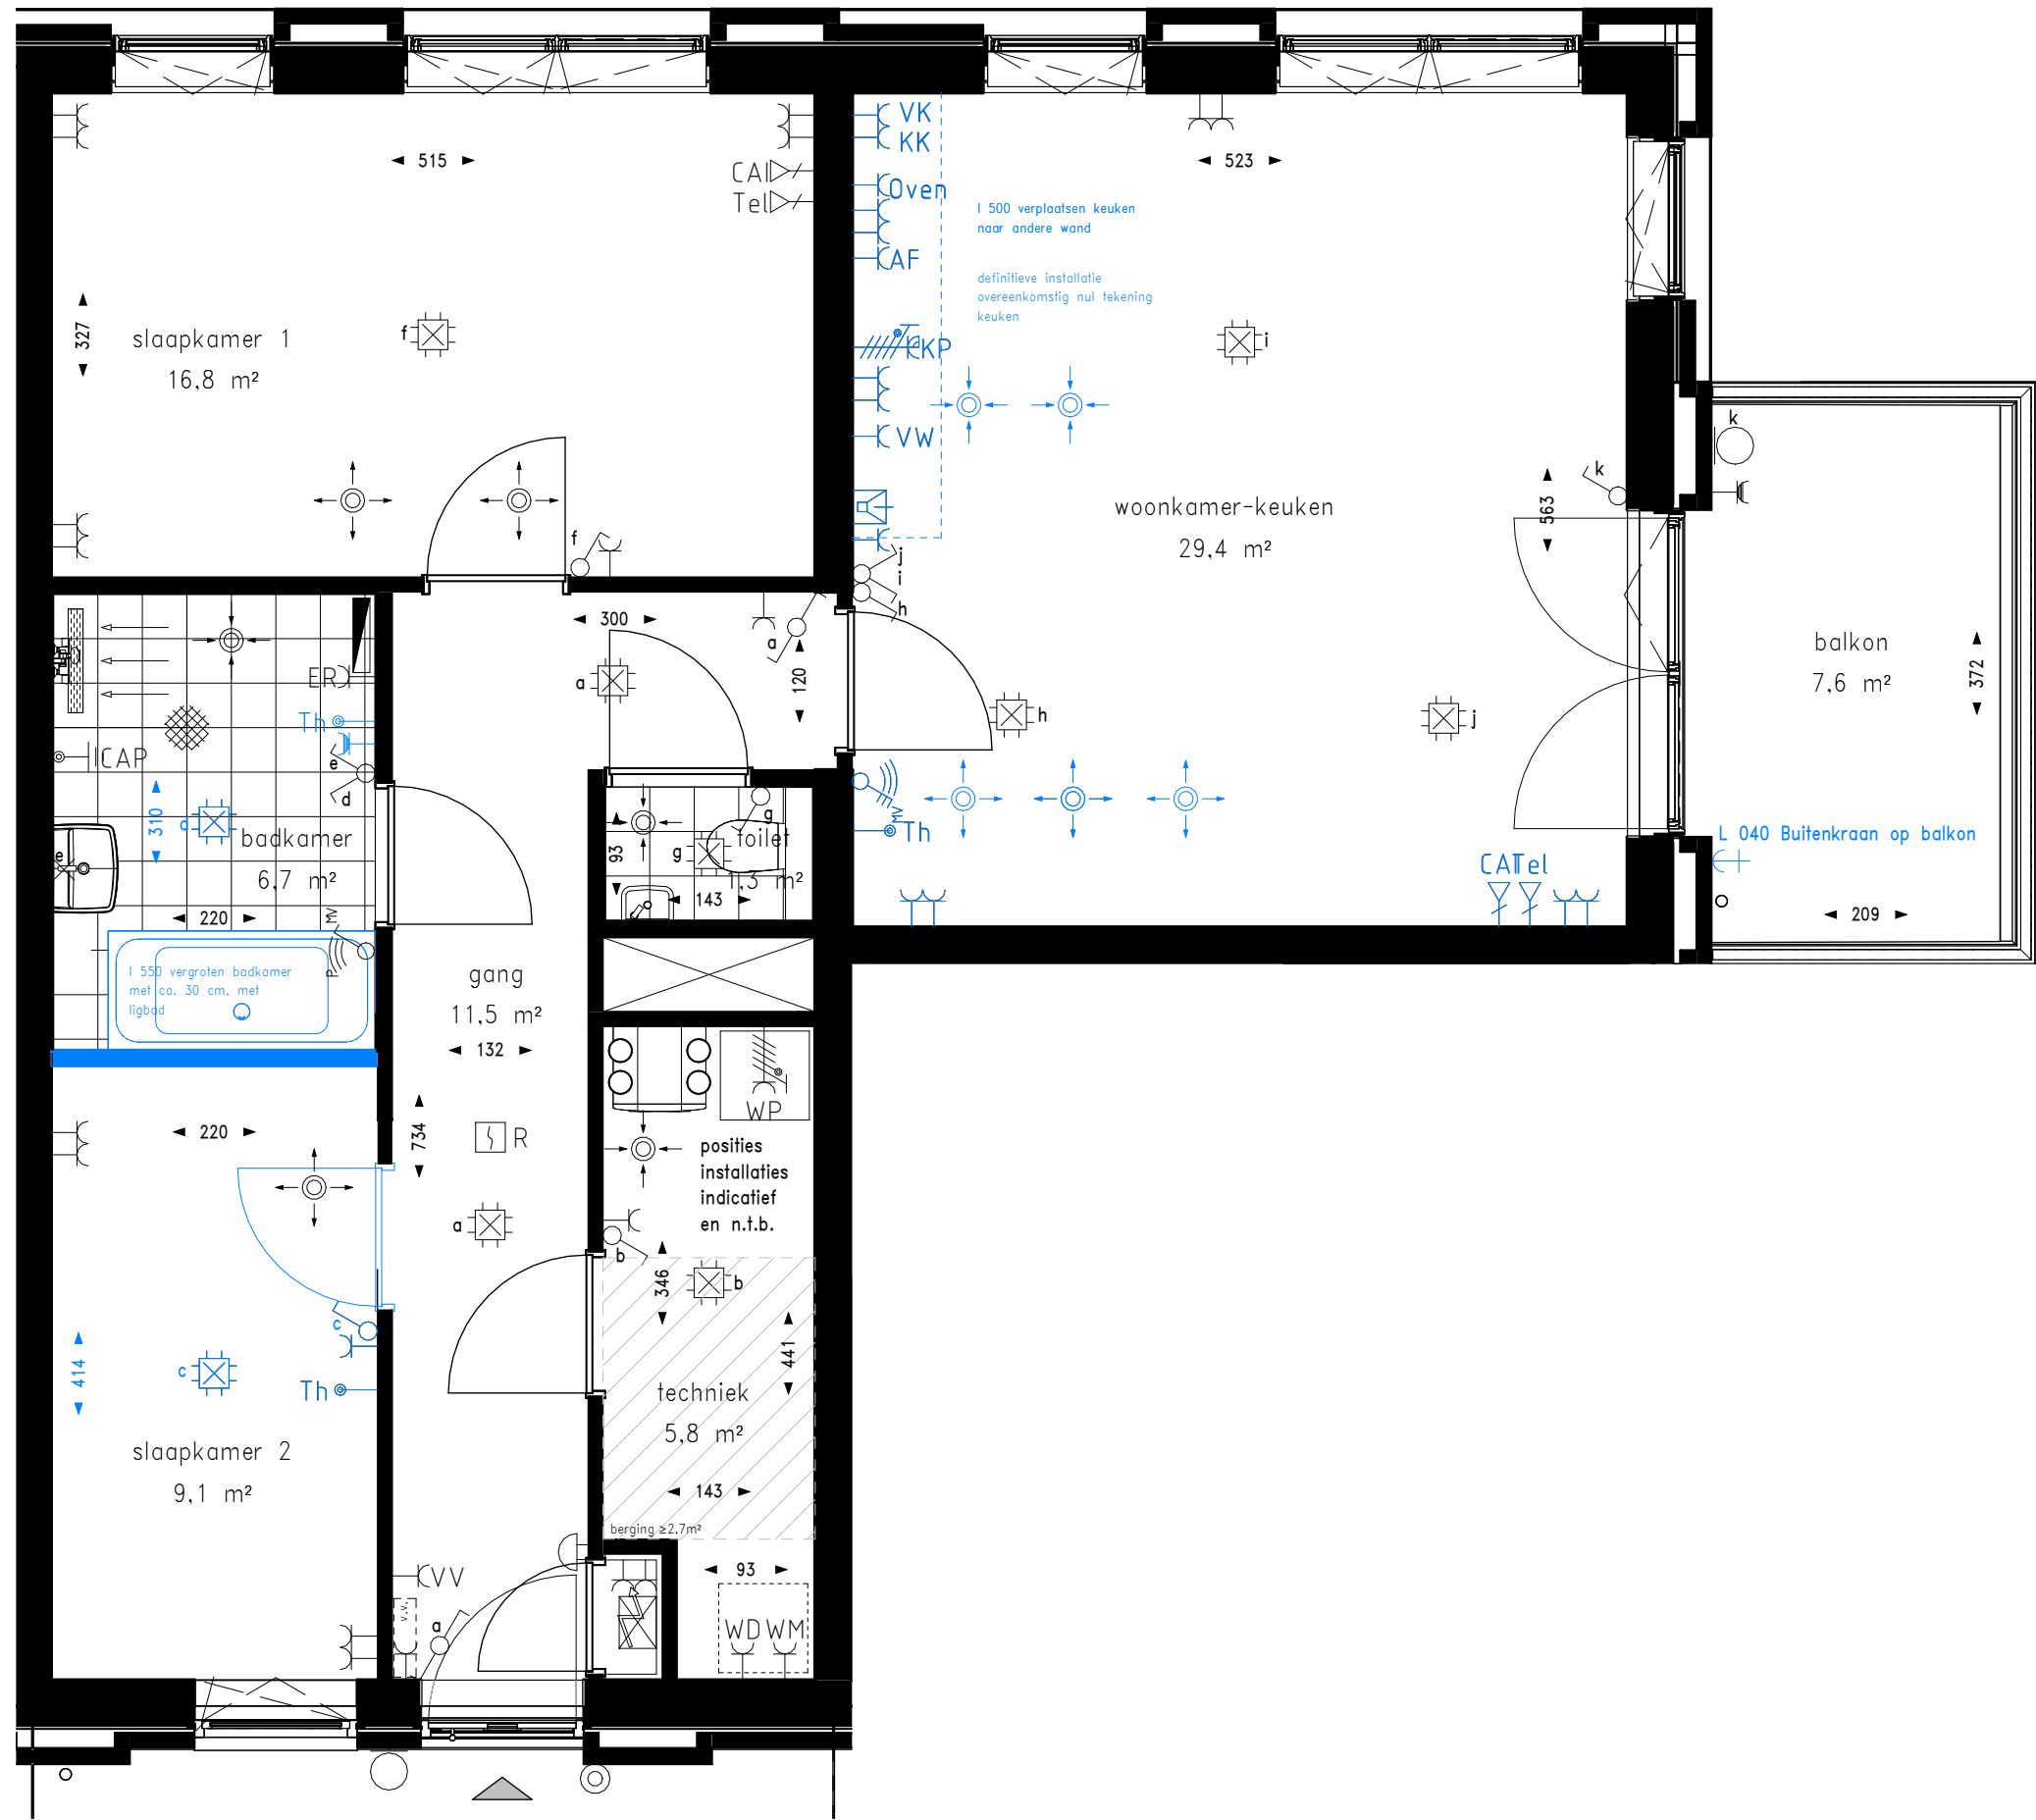


opties voor bouwnummer A1-16, A1-24, A1-30, A1-36, A1-37

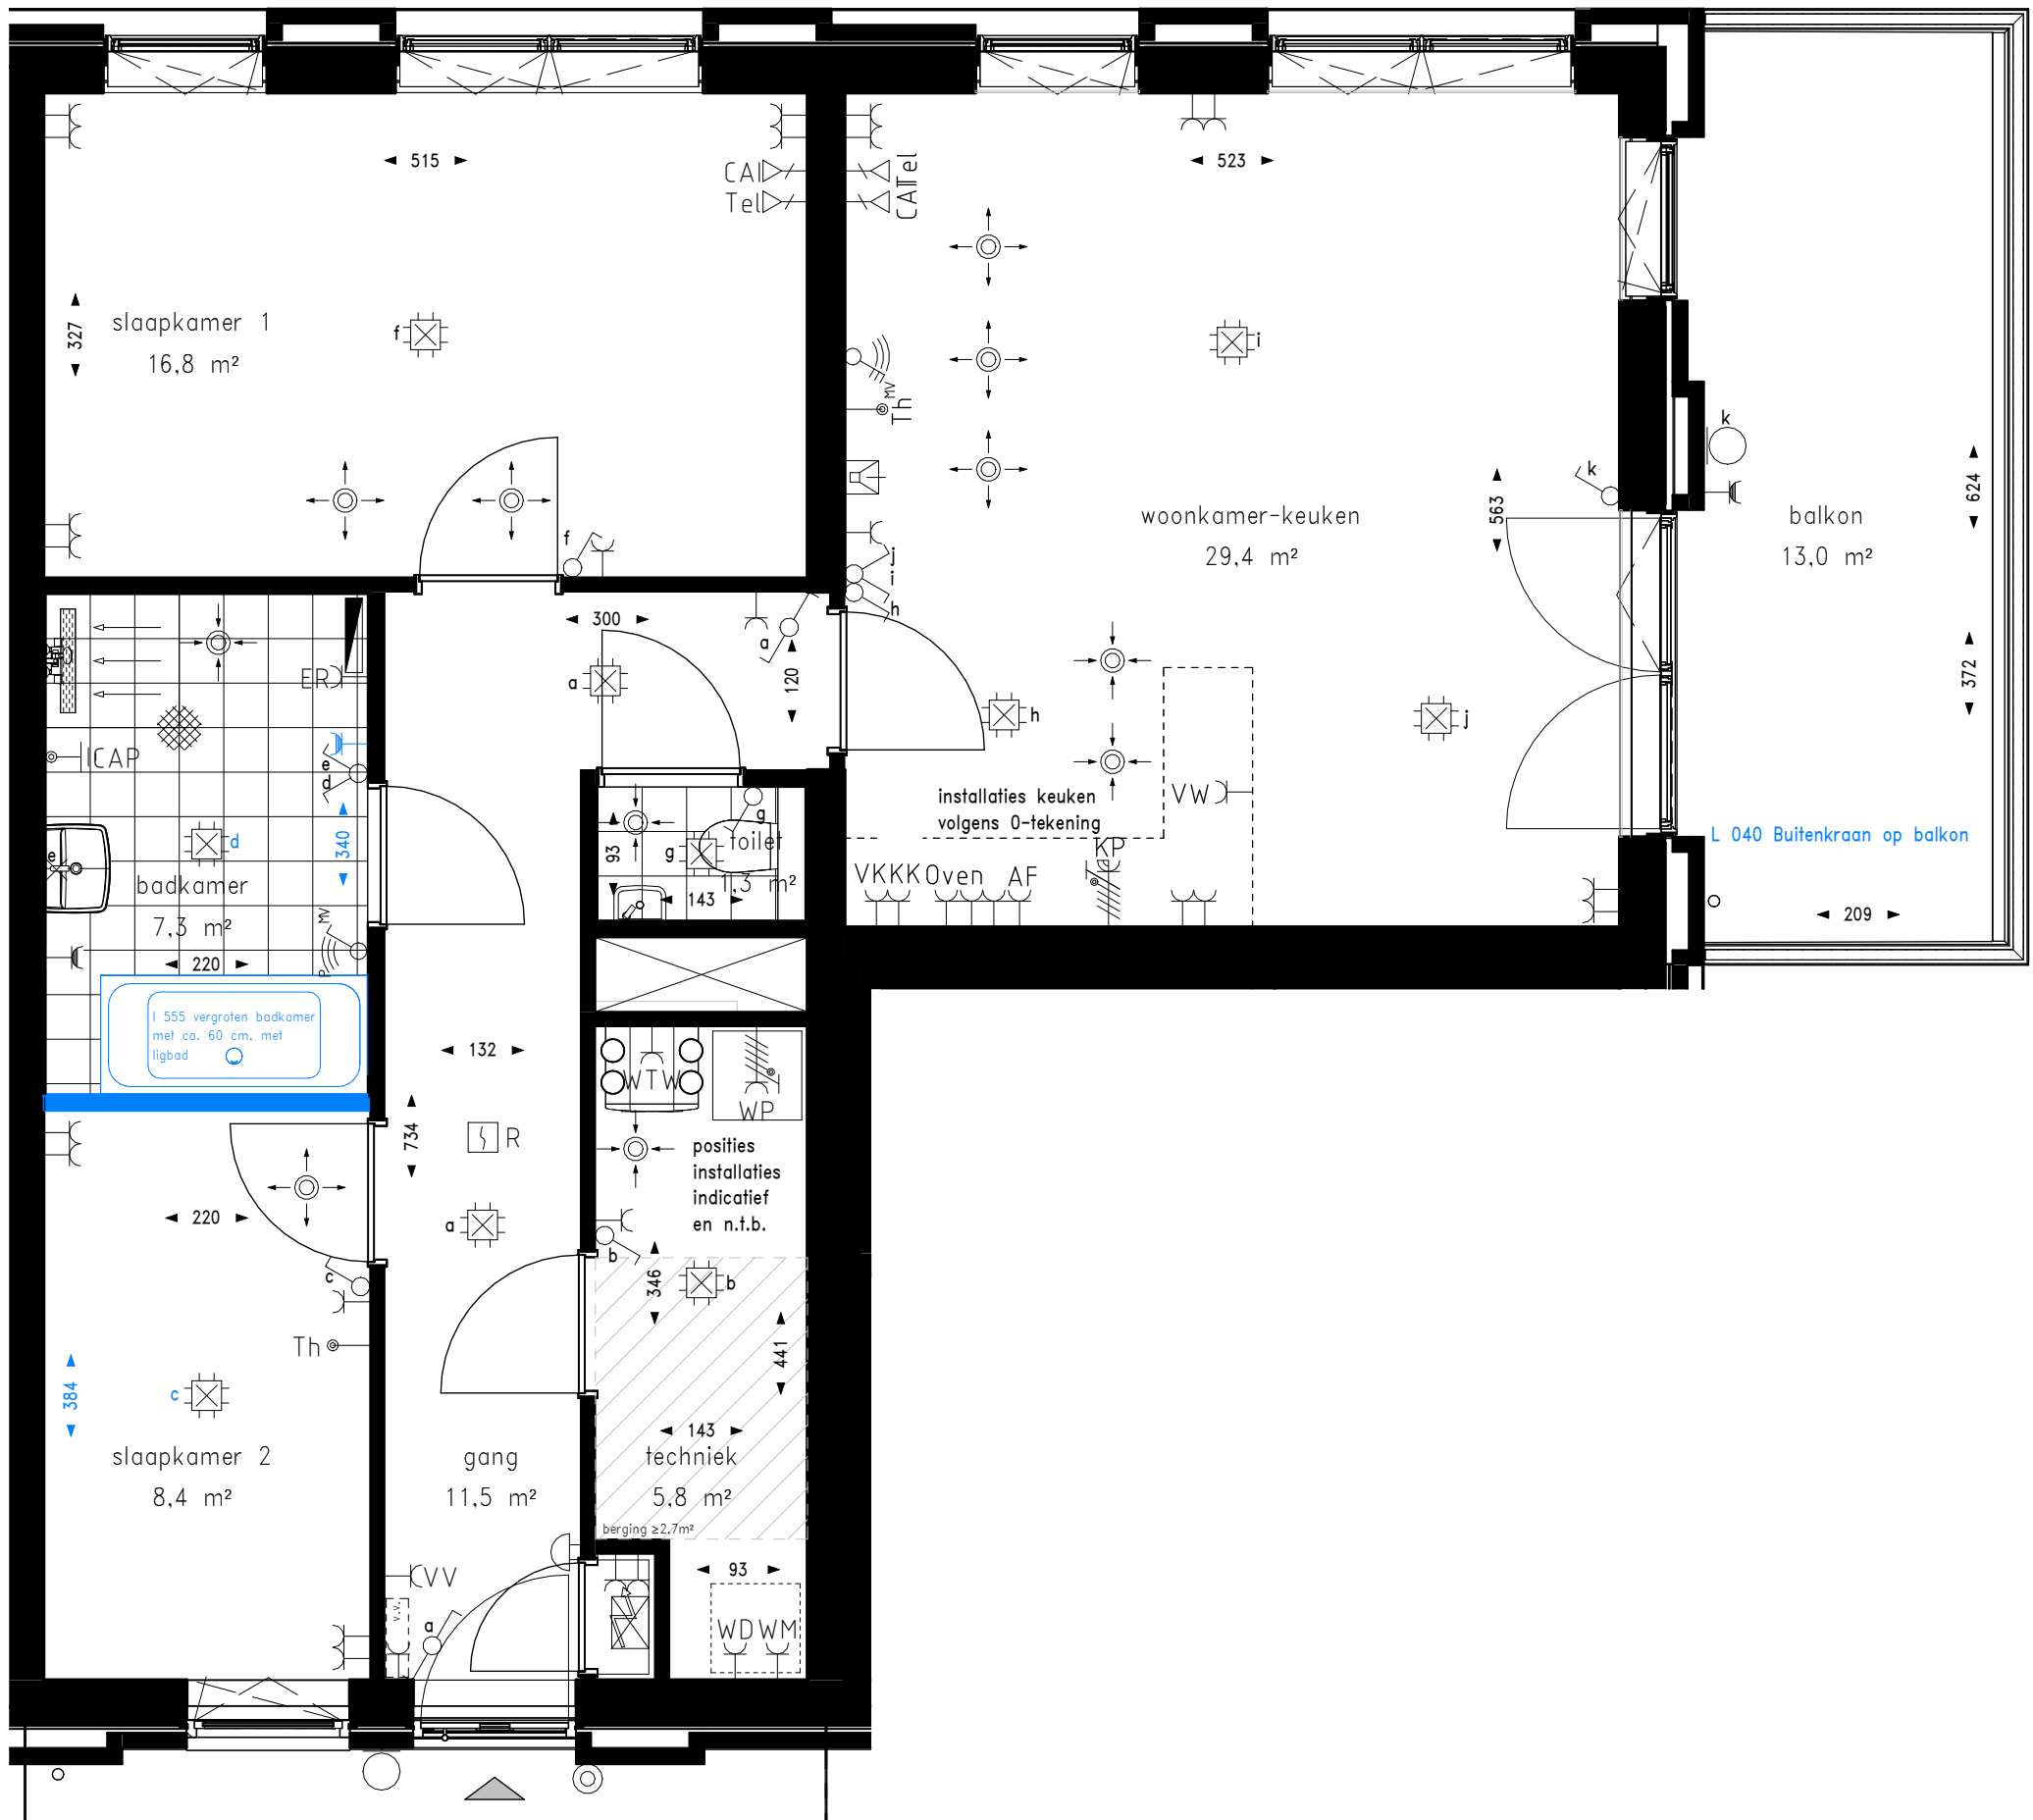

opties voor bouwnummer A1-8

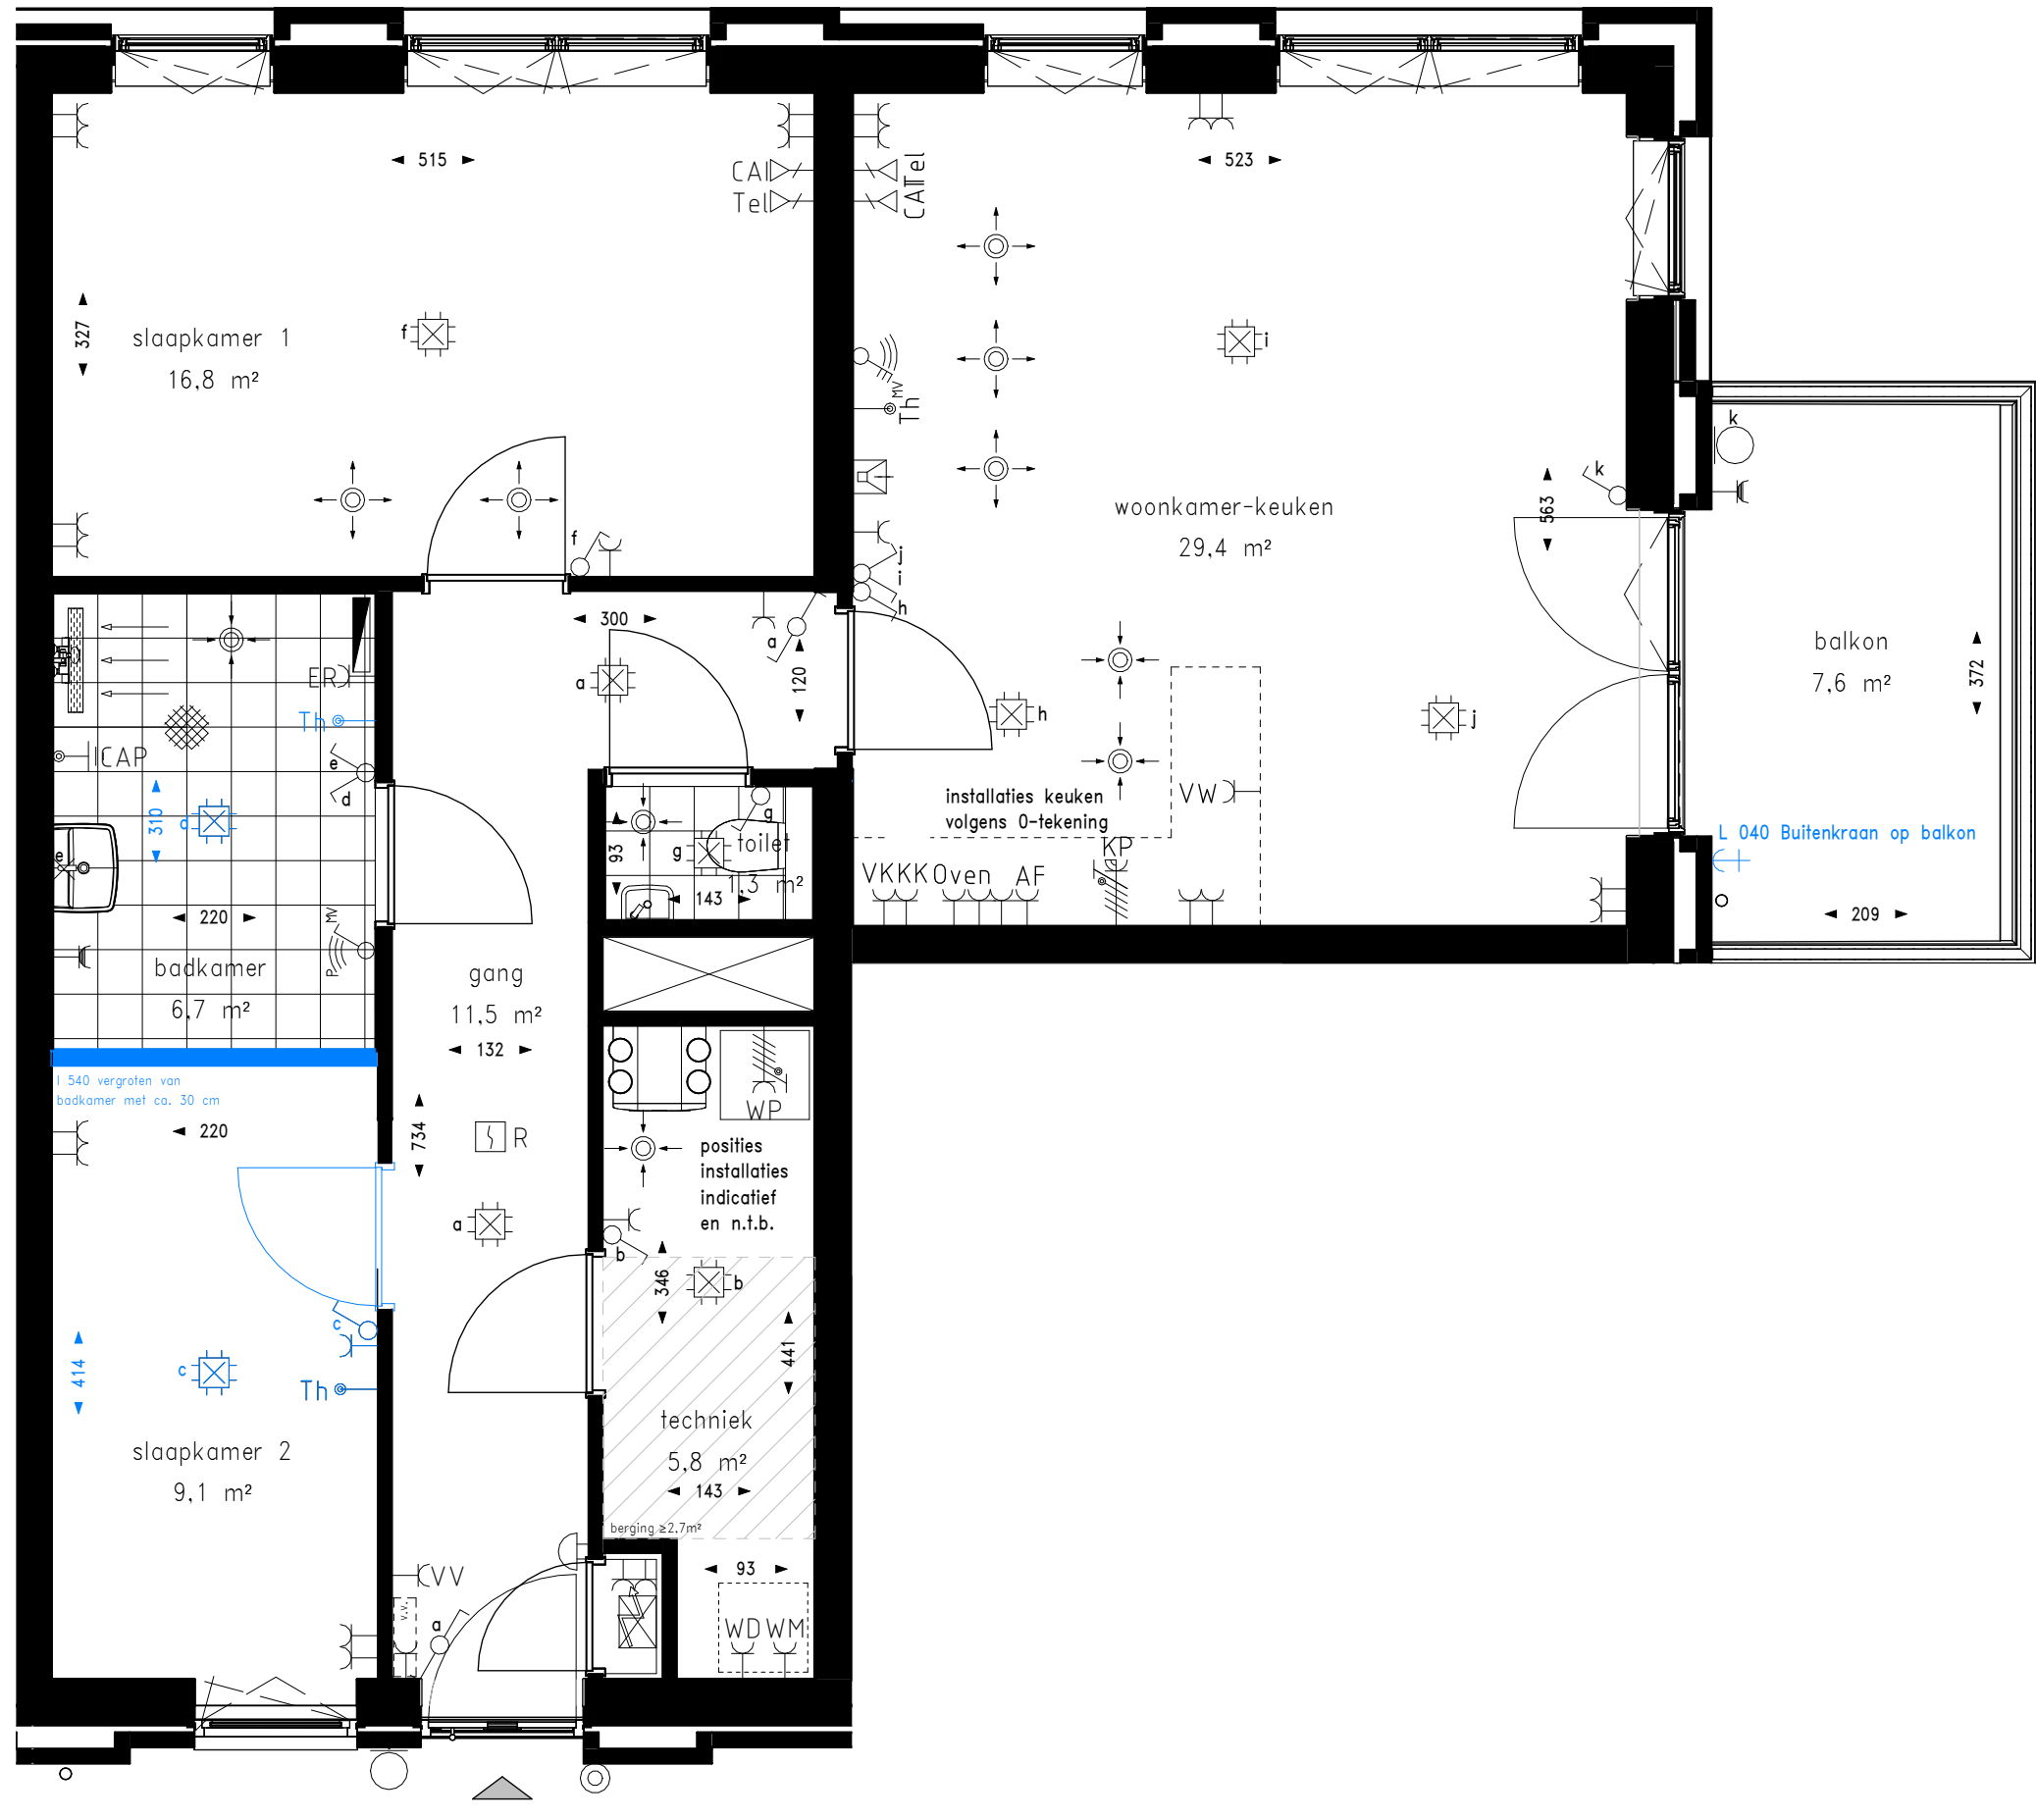

opties voor bouwnummer A1-16, A1-24, A1-30, A1-36, A1-37

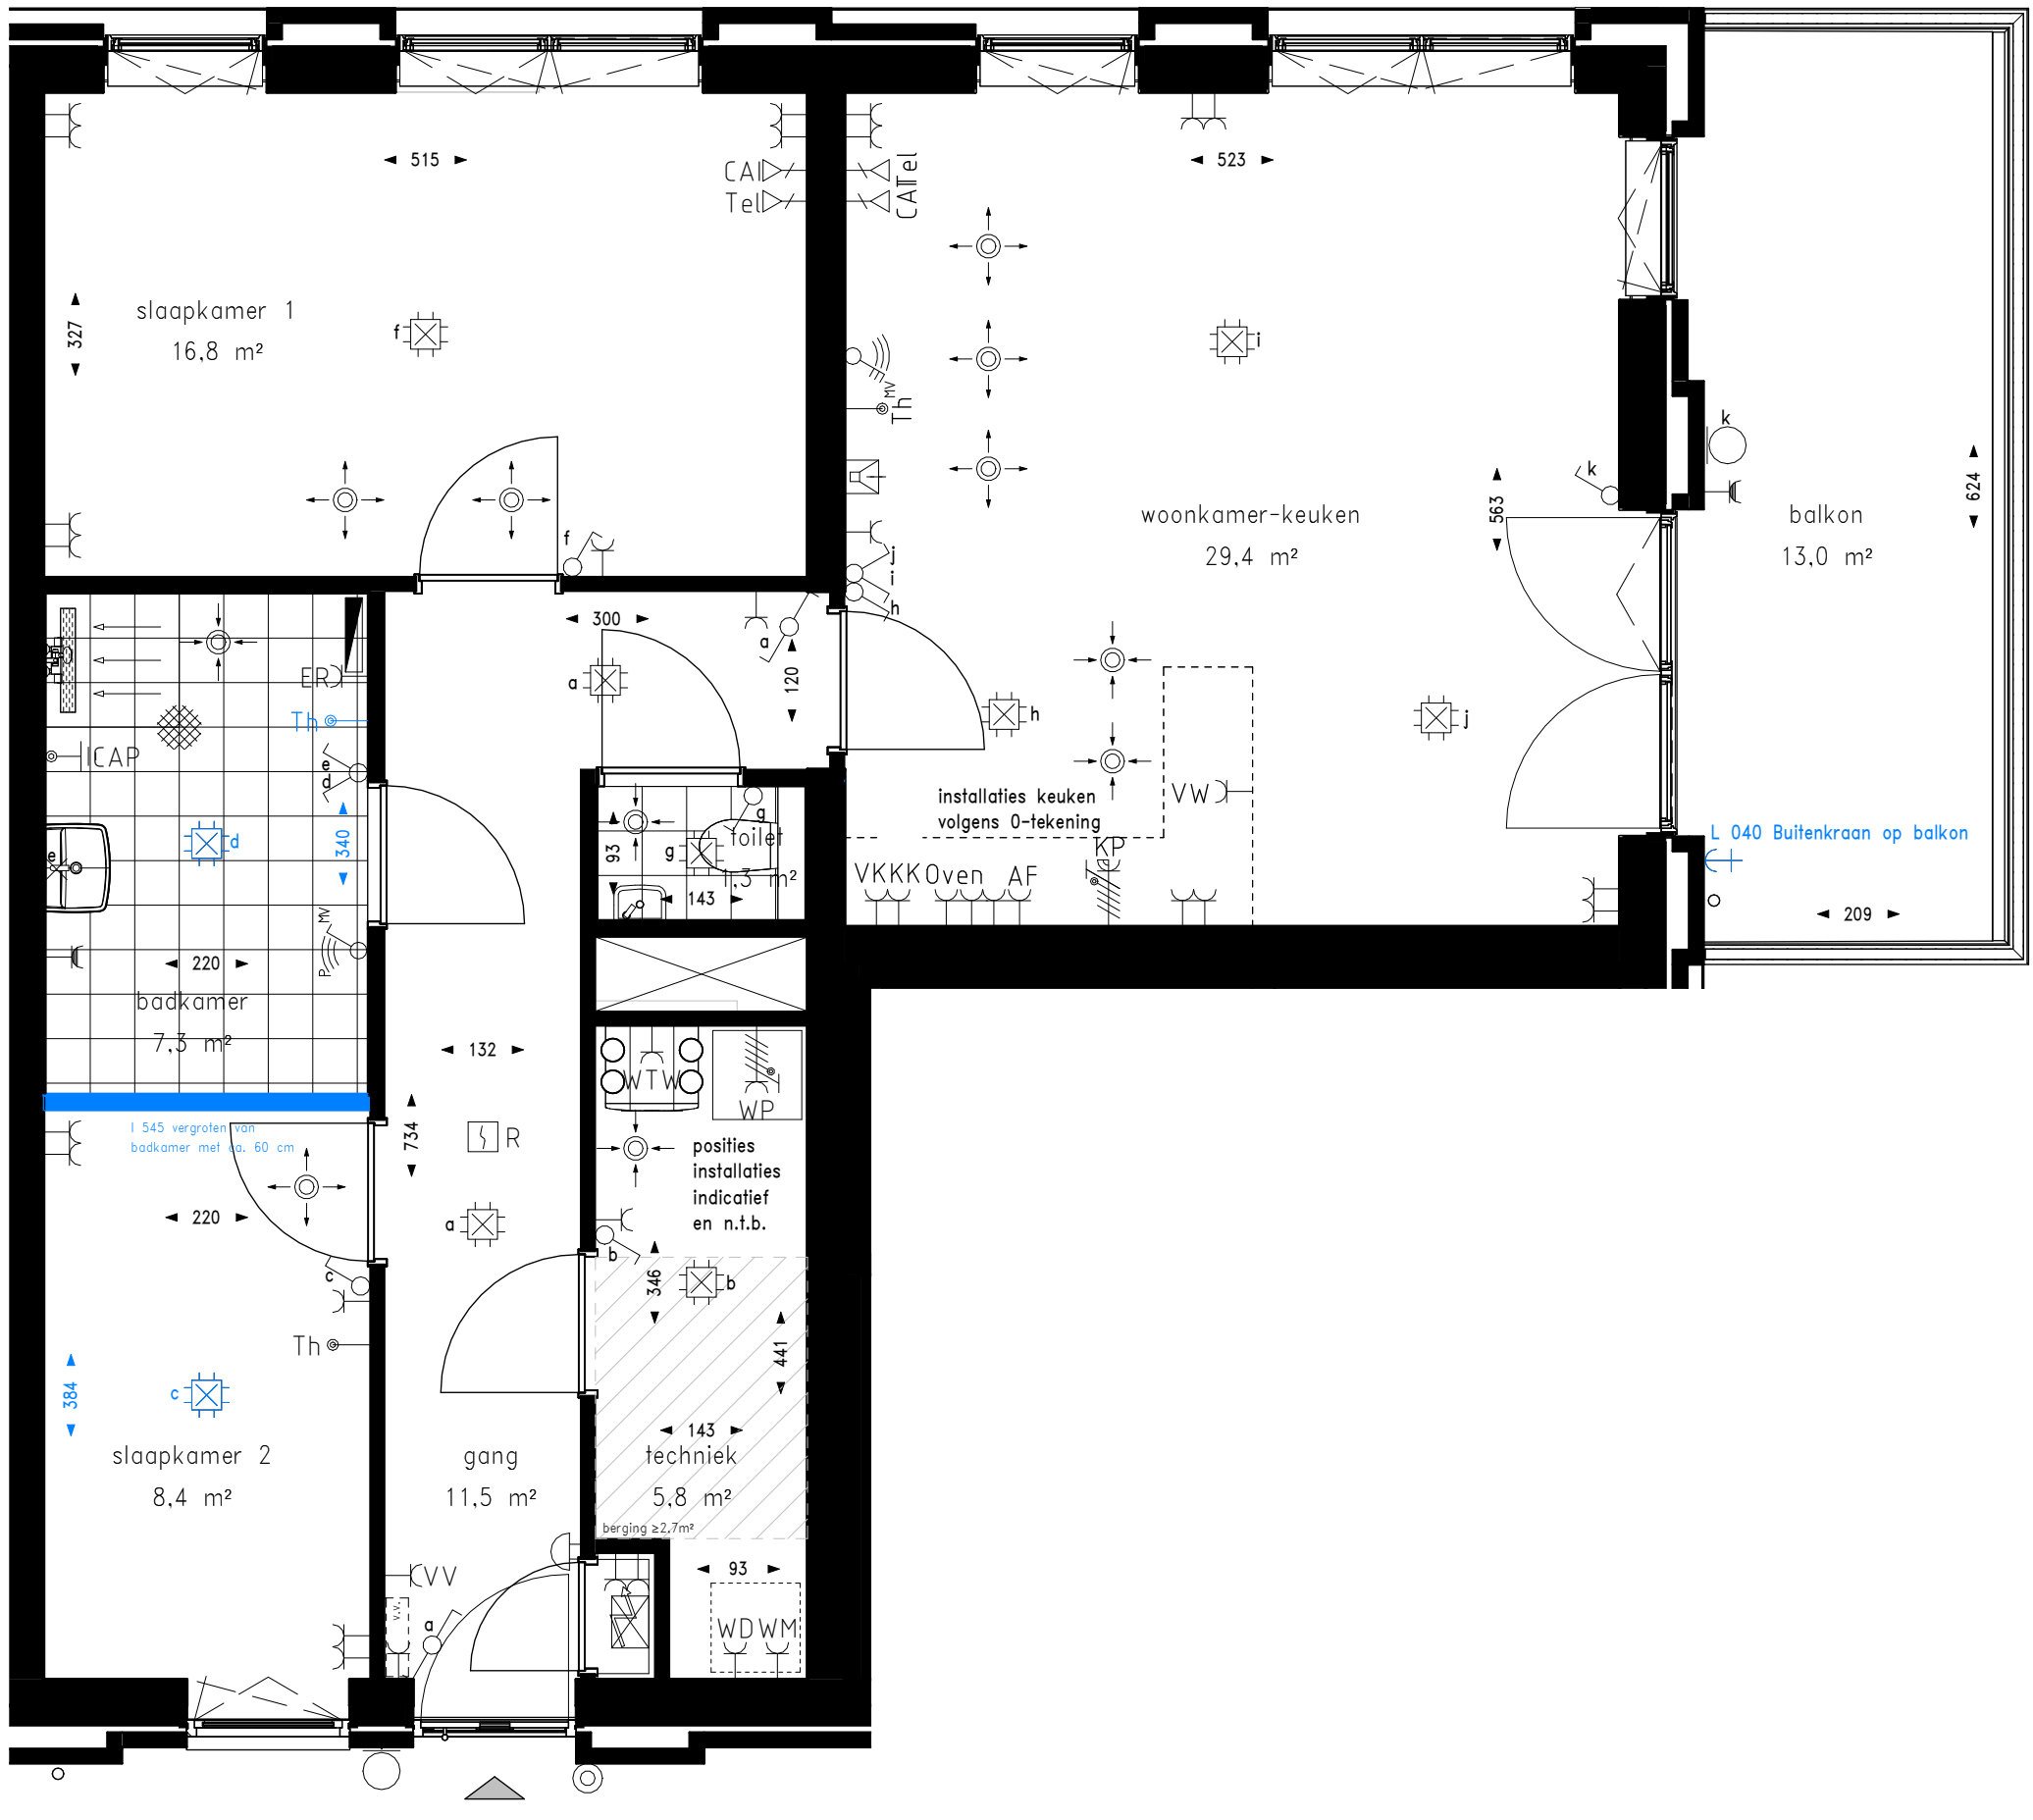

opties voor bouwnummer A1-8

- Algemeen:
- kleine wijzigingen voorbehouden;
 - alle maatvoeringen zijn circa maten en zijn aangegeven in centimeters (cm);
 - aan de maatvoering kunnen geen rechten worden ontleend;
 - het is mogelijk dat niet alle symbolen van toepassing zijn op uw woningtype;
 - elektra aansluitpunten / keukenopstelling / ventilatiepunten / radiatoren / rookmelders en omvormer zonnepanelen zijn indicatief aangegeven;
 - De installatiepunten kunnen om technische redenen nog aan wijzigingen onderhevig zijn.

Renvooi installaties

- Aansluitpunt data bedraad
- Aansluitpunt CAI
- Aansluitpunt thermostaat bedraad
- Aansluitpunt licht
- Aardmat
- Armatuur op wand
- Centraal aardpunt
- Centraaldoos met licht
- Contactdoos 1-voudig met beschermingscontact
- Contactdoos 1-voudig met beschermingscontact, waterdicht
- Contactdoos 2-voudig met beschermingscontact in 2 inbouwdozen
- Contactdoos 3 fasen, nul en beschermingscontact
- Contactdoos 3 fasen, nul en beschermingscontact, speciale uitvoering Drukknop t.b.v. bel
- Intercom post
- Bel
- Rookmelder
- Schakelaar, 1-polig
- Schakelaar, serie-
- Schakelaar, wissel-
- 3 standen schakelaar RF
- pulse schakelaar RF
- Hemelwaterafvoer
- Aanduiding woningentree
- Meterkast
- Verdeler vloerverwarming
- handdoek radiator
- Buitenkraan


Renvooi afkortingen

- VK vrieskast
- KK koelkast
- VW vaatwasser
- KP kookplaat
- AF afzuigkap
- OVEN oven
- WP warmtepomp


Renvooi bouwkundig

- kruipluik
- voordeur
- binnendeur
- binnendeur met dorpel
- wandcloset
- fontein
- wastafel
- douche met dringoot
- opstelplaats keuken
- opstelplaats WTW unit
- opstelplaats wasmachine en wasdroger
- opstelplaats warmtepomp
- zelfsluitende vrijloopdranger
- gebied waar krijtstreep-methode is toegepast


- WTW warmteterugwinunit
- WM wasmachine
- WD wasdroger
- VV verdeler vloerverwarming
- ER elektrische radiator
- CAP centraal aardpunt

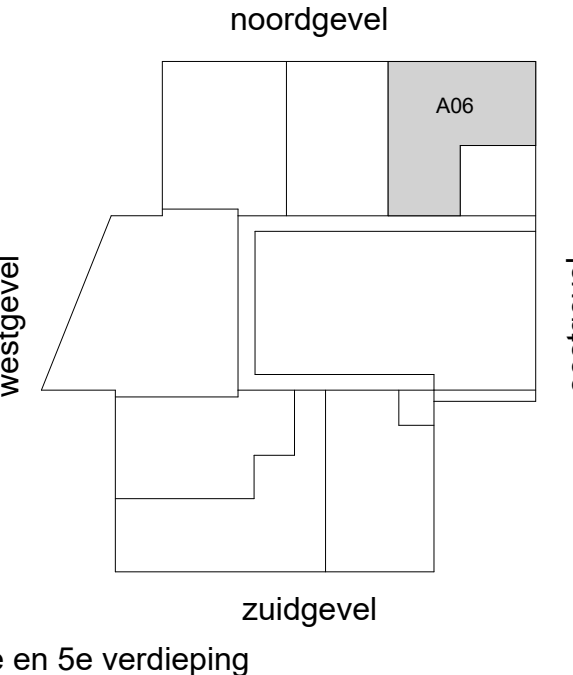


4e en 5e verdieping

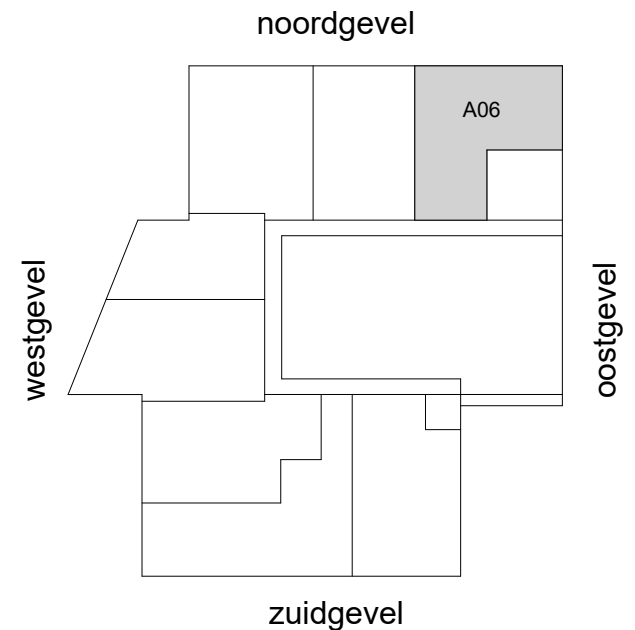


2e en 3e verdieping

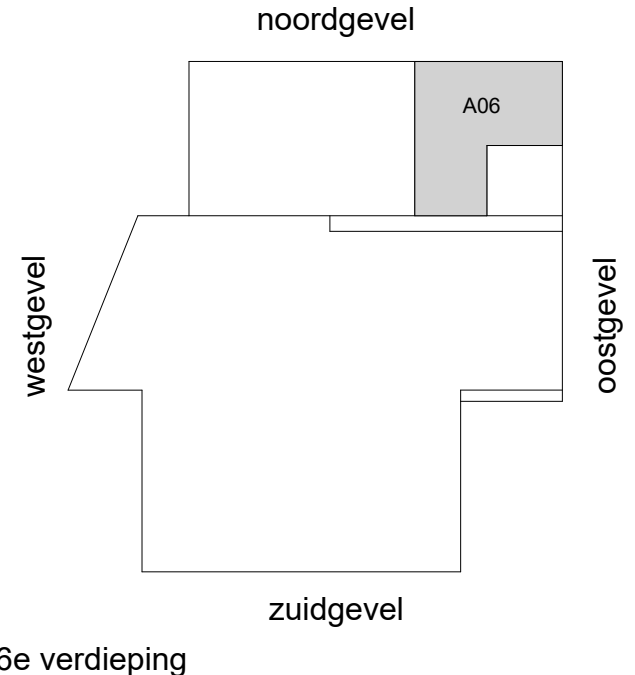

6e verdieping

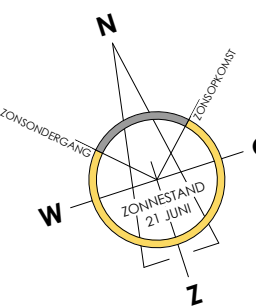

PROJECT	: Zaandriehoek A1 Wormer	DATUM	: 23-01-2026
BETREFT	: Overzichtstekening woningtype A06	SCHAA	: 1:50
	Bouwnummer A1-16, A1-24, A1-30, A1-36, A1-37 en A1-8	FORMAAT	: A1
OPDRACHTGEVER	: Zaandriehoek CV	TEKENINGNUMMER	: VK-121-O
ARCHITECT	: KLUNDER ARCHITECTEN		

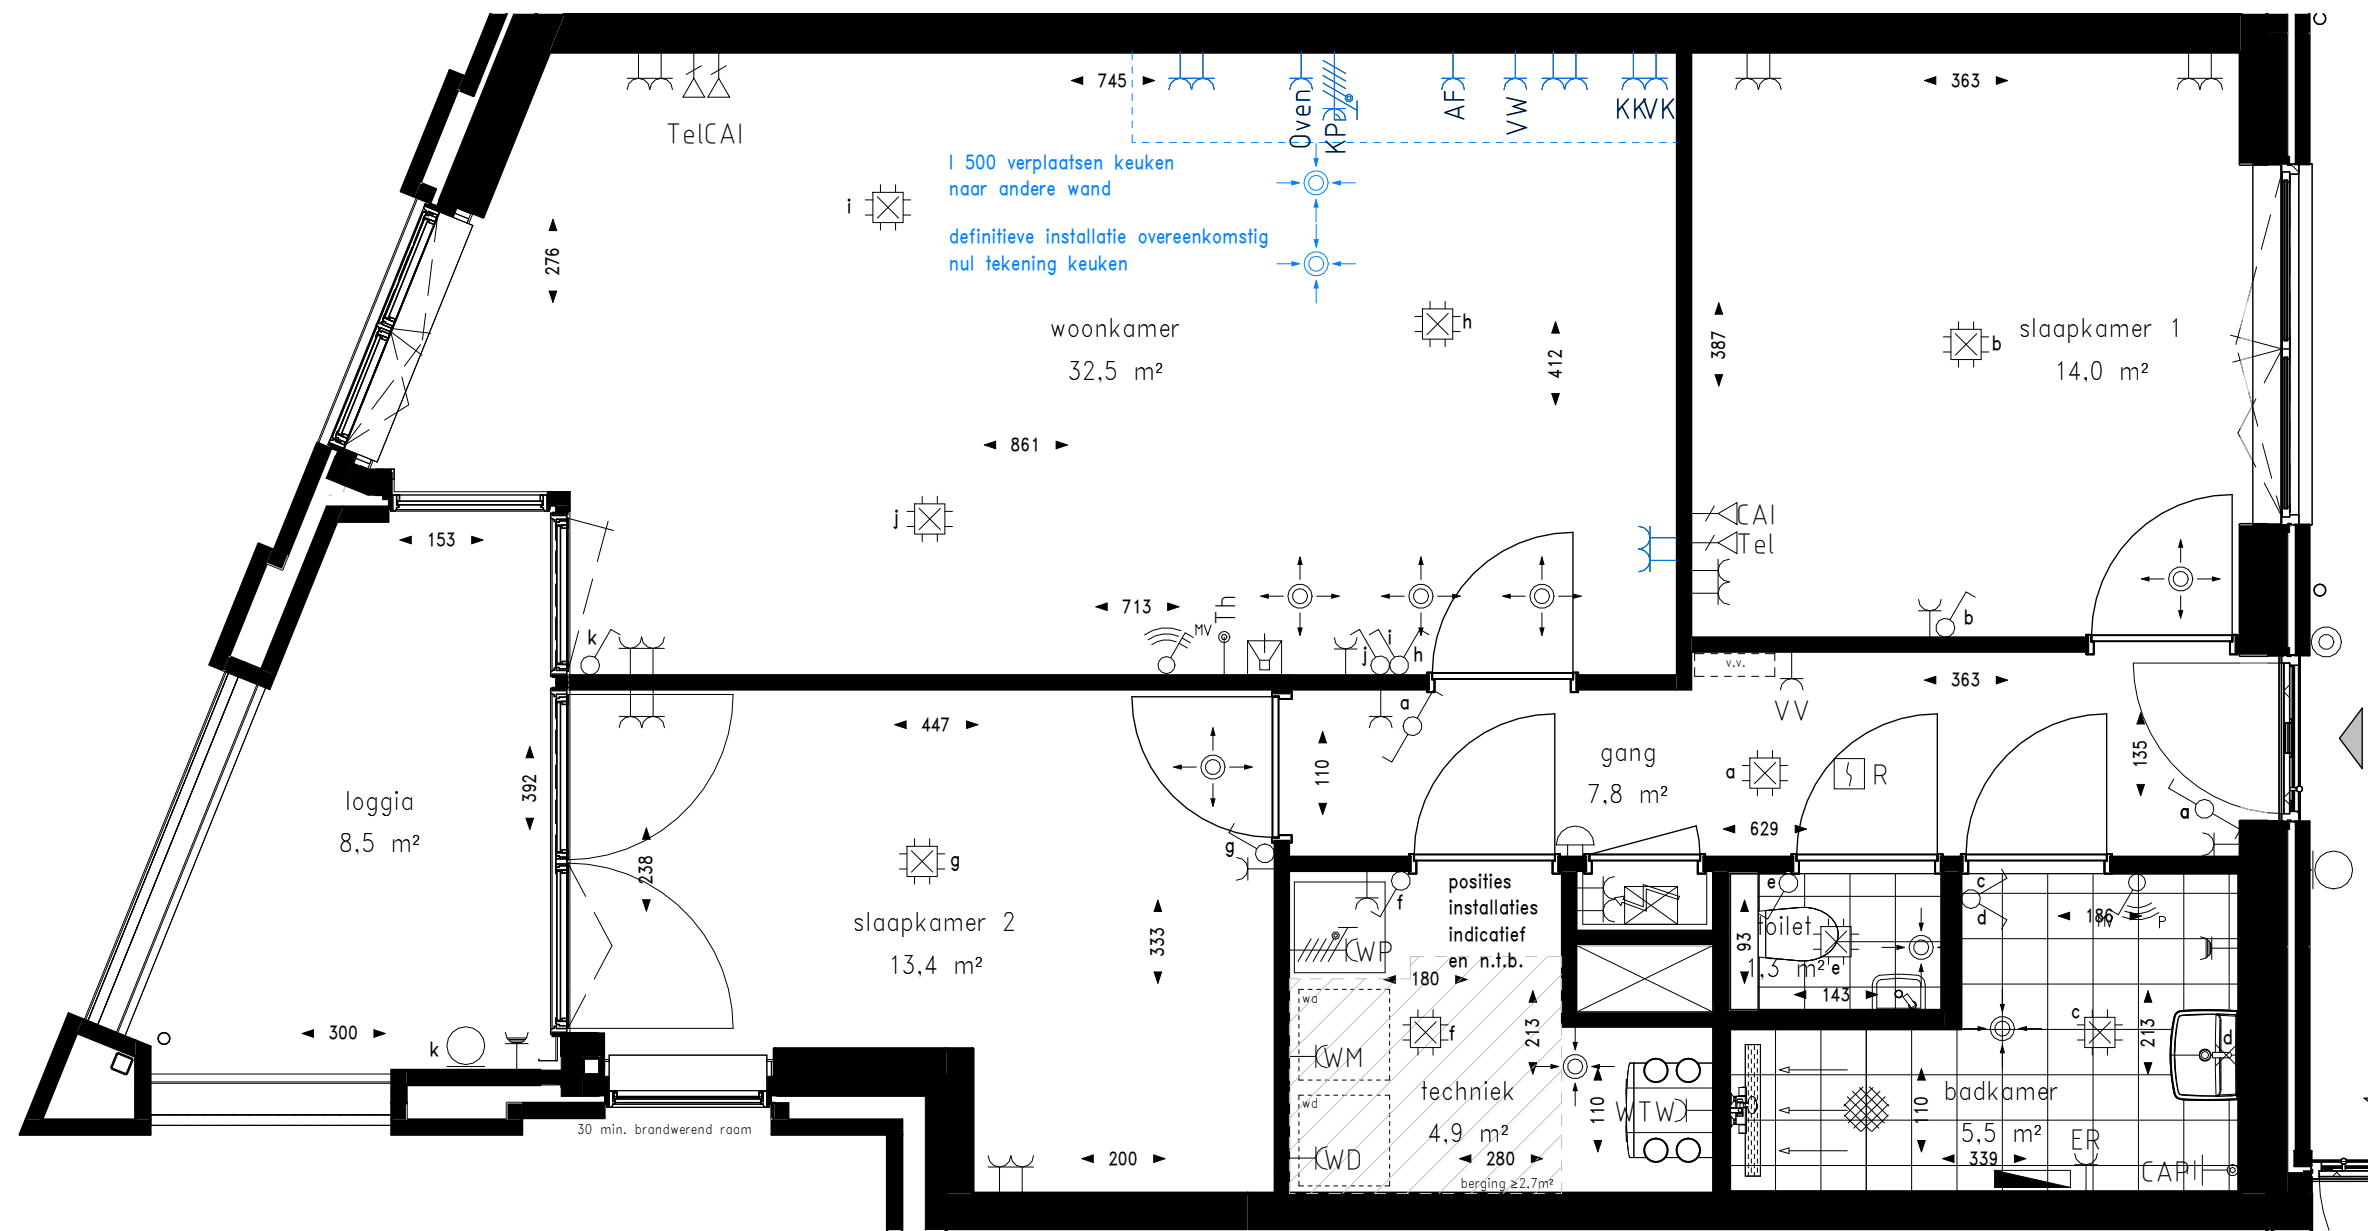

Renvooi installaties

- Aansluitpunt data bedraad
- Aansluitpunt CAI
- Aansluitpunt thermostaat bedraad
- Aansluitpunt licht
- Aardmat
- Armatuur op wand
- Centraal aardpunt
- Centraaldoos met licht
- Contactdoos 1-voudig met beschermingscontact
- Contactdoos 1-voudig met beschermingscontact, waterdicht
- Contactdoos 2-voudig met beschermingscontact in 2 inbouwdozen
- Contactdoos 3 fasen, nul en beschermingscontact
- Contactdoos 3 fasen, nul en beschermingscontact, speciale uitvoering Drukknop t.b.v. bel
- Intercom post
- Bel
- Rookmelder
- Schakelaar, 1-polig
- Schakelaar, serie-
- Schakelaar, wissel-



- 3 standen schakelaar RF
- pulse schakelaar RF
- Hemelwaterafvoer
- Aanduiding woningentree
- Meterkast
- Verdeler vloerverwarming
- handdoek radiator
- Buitenkraan

Renvooi afkortingen


- VK vrieskast
- KK koelkast
- VW vaatwasser
- KP kookplaat
- AF afzuigkap
- OVEN oven
- WP warmtepomp
- WTW warmteterugwinunit
- WM wasmachine
- WD wasdroger
- VV verdeler vloerverwarming
- ER elektrische radiator
- CAP centraal aardpunt

Renvooi bouwkundig





- kruipluik
- voordeur
- binnendeur
- binnendeur met dorpel
- wandcloset
- fontein
- wastafel
- douche met draingoot
- opstelplaats keuken
- opstelplaats WTW unit
- opstelplaats wasmachine en wasdroger
- opstelplaats warmtepomp
- zelfsluitende vrijloopdranger
- gebied waar krijtstreep-methode is toegepast

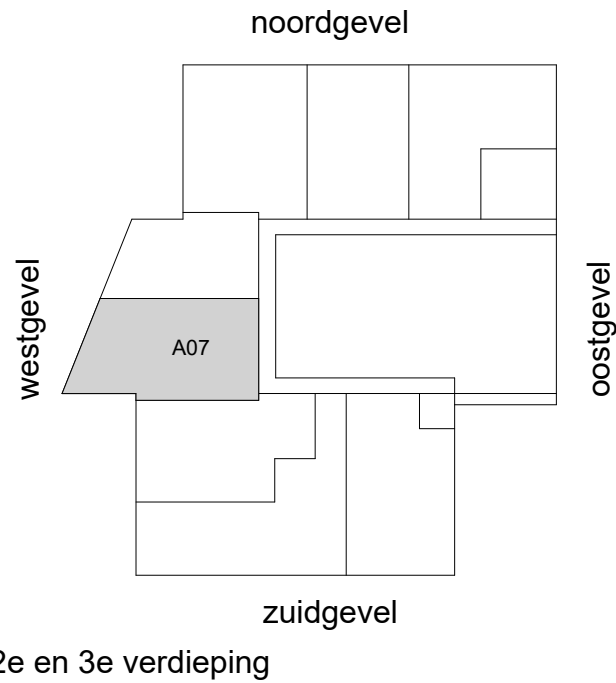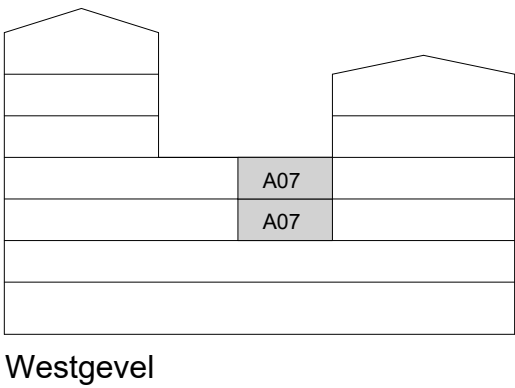

- Algemeen:
- kleine wijzigingen voorbehouden;
 - alle maatvoeringen zijn circa maten en zijn aangegeven in centimeters (cm);
 - aan de maatvoering kunnen geen rechten worden ontleend;
 - het is mogelijk dat niet alle symbolen van toepassing zijn op uw woningtype;
 - elektra aansluitpunten / keukenopstelling / ventilatiepunten / radiatoren / rookmelders en omvormer zonnepanelen zijn indicatief aangegeven;
 - De installatiepunten kunnen om technische redenen nog aan wijzigingen onderhevig zijn.

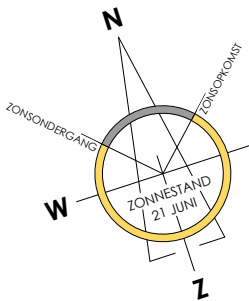


PROJECT	: Zaandriehoek A1 Wormer	DATUM	: 23-01-2026
BETREFT	: Overzichtstekening woningtype A07	SCHAAL	: 1:50
	Bouwnummer A1-12 en A1-20	FORMAAT	: A1
OPDRACHTGEVER	: Zaandriehoek CV	TEKENINGNUMMER	: VK-123-O
ARCHITECT	: KLUNDER ARCHITECTEN		

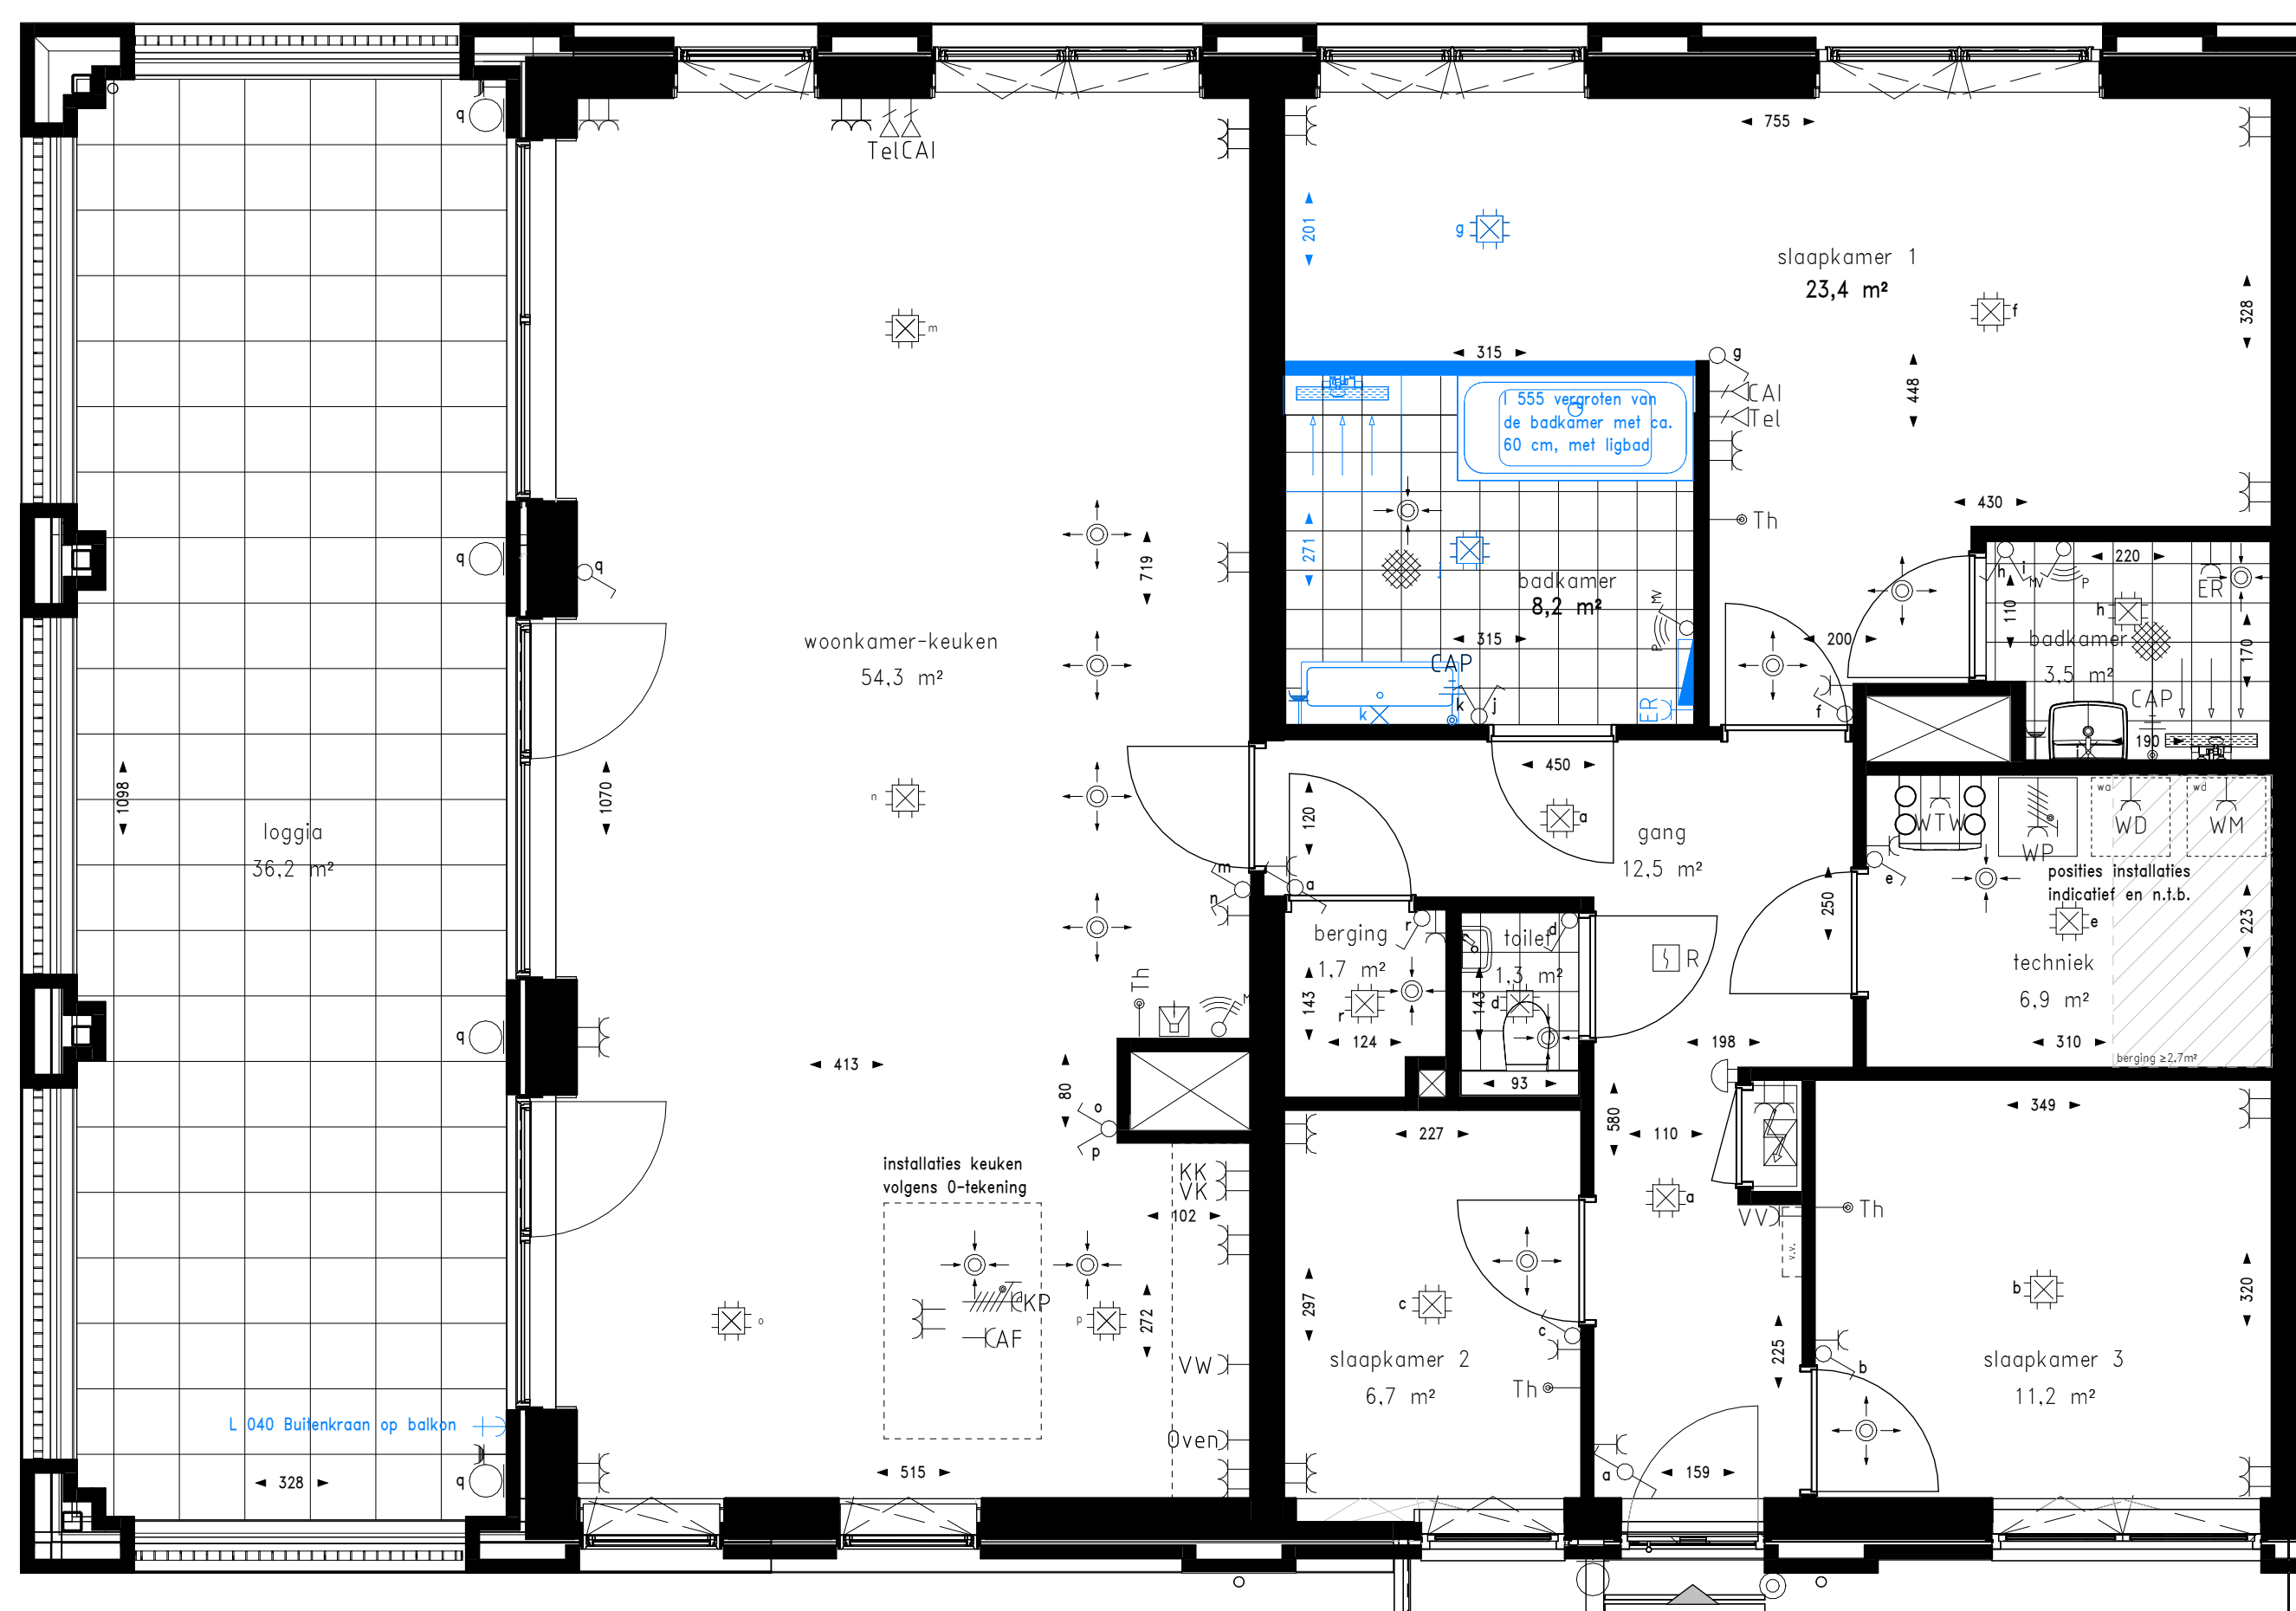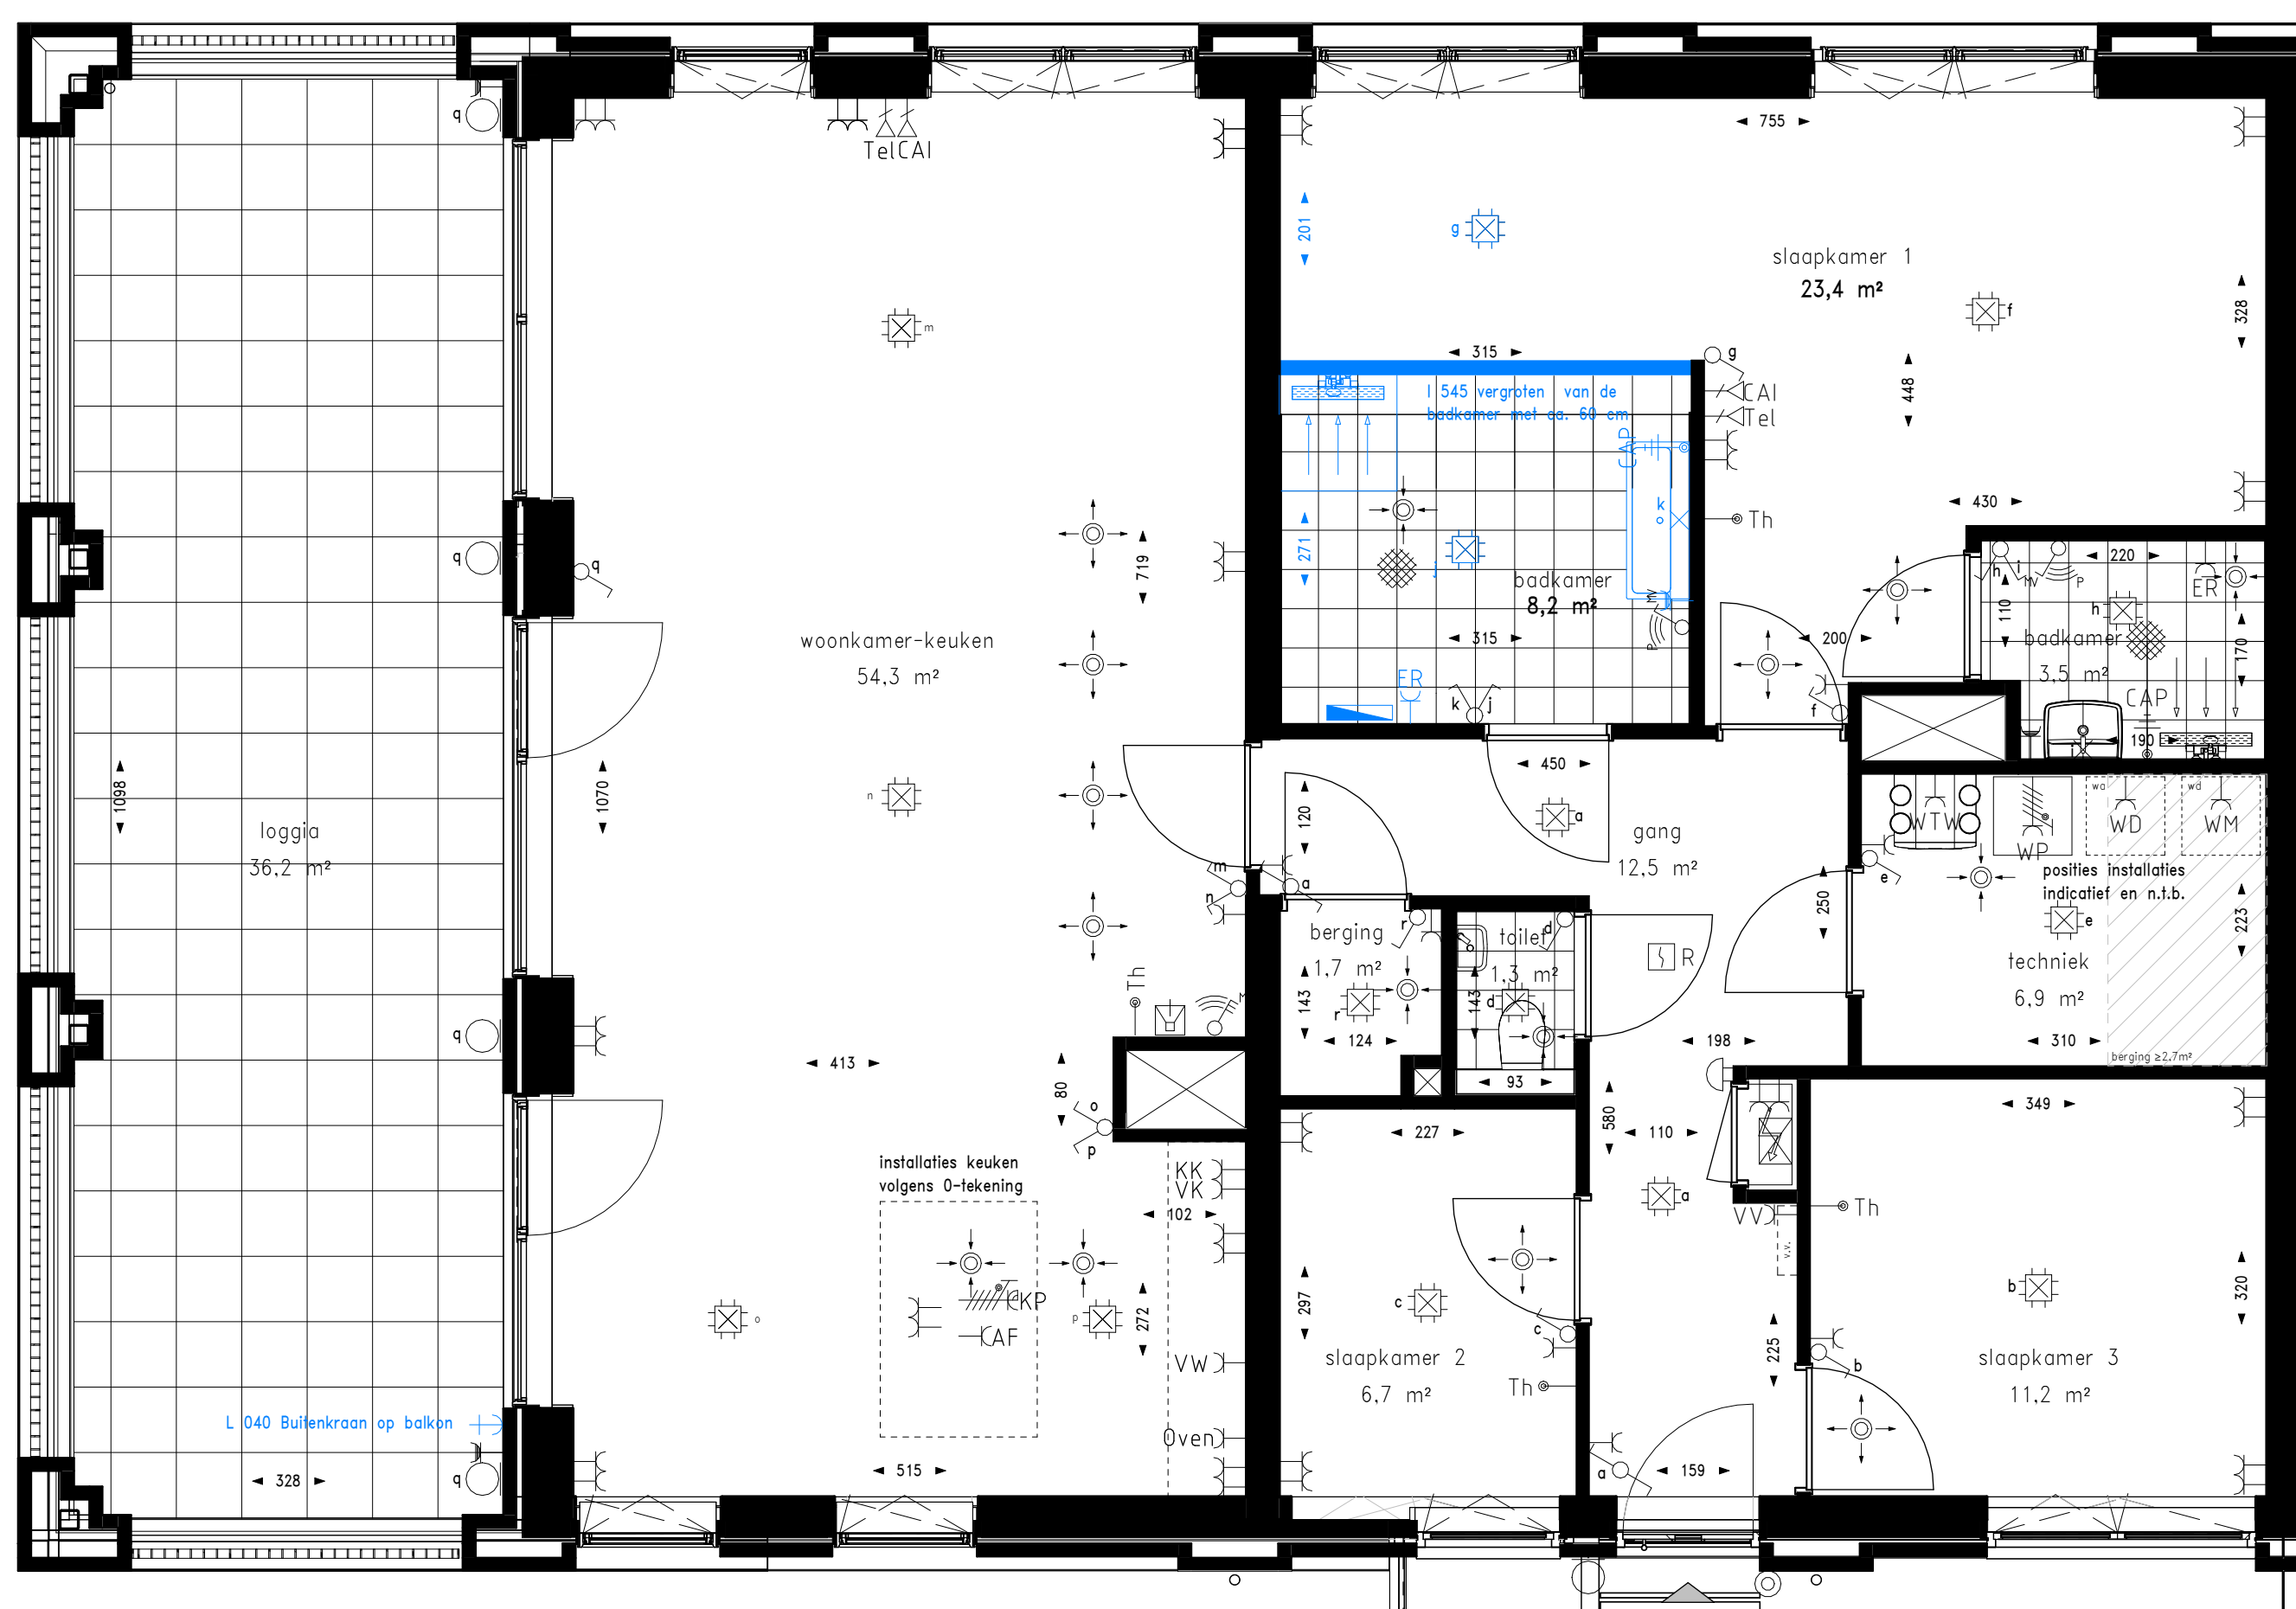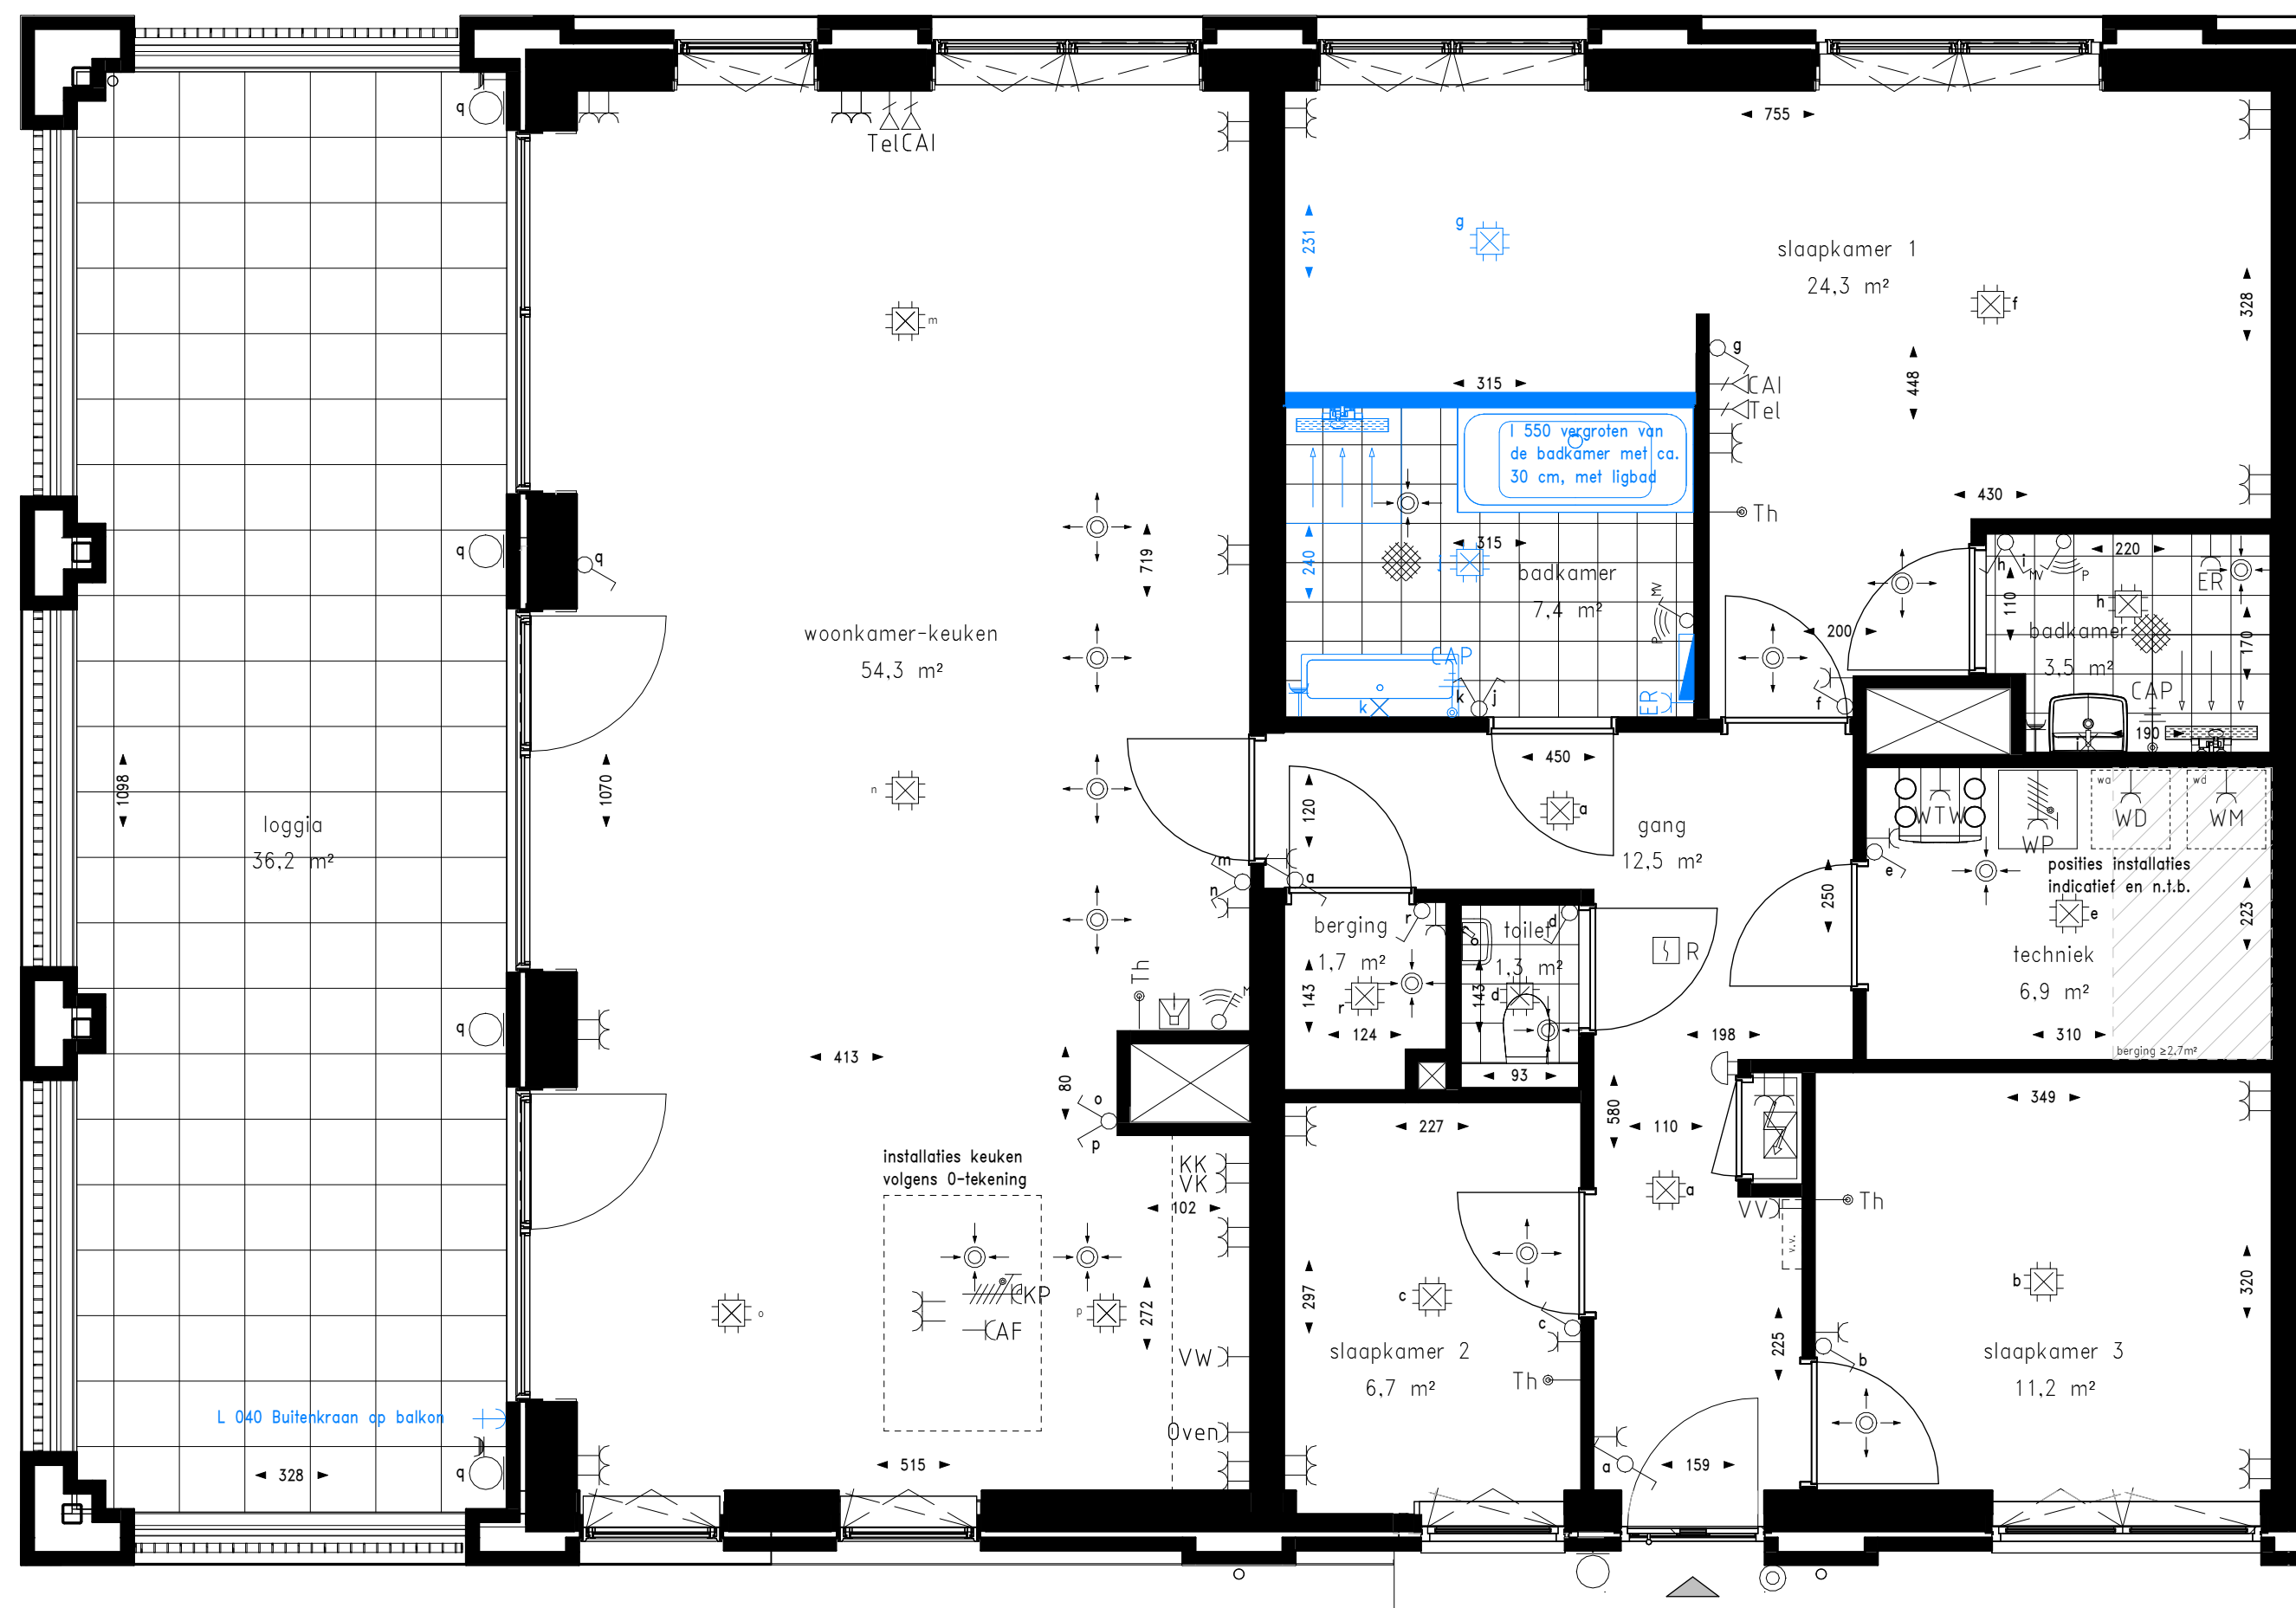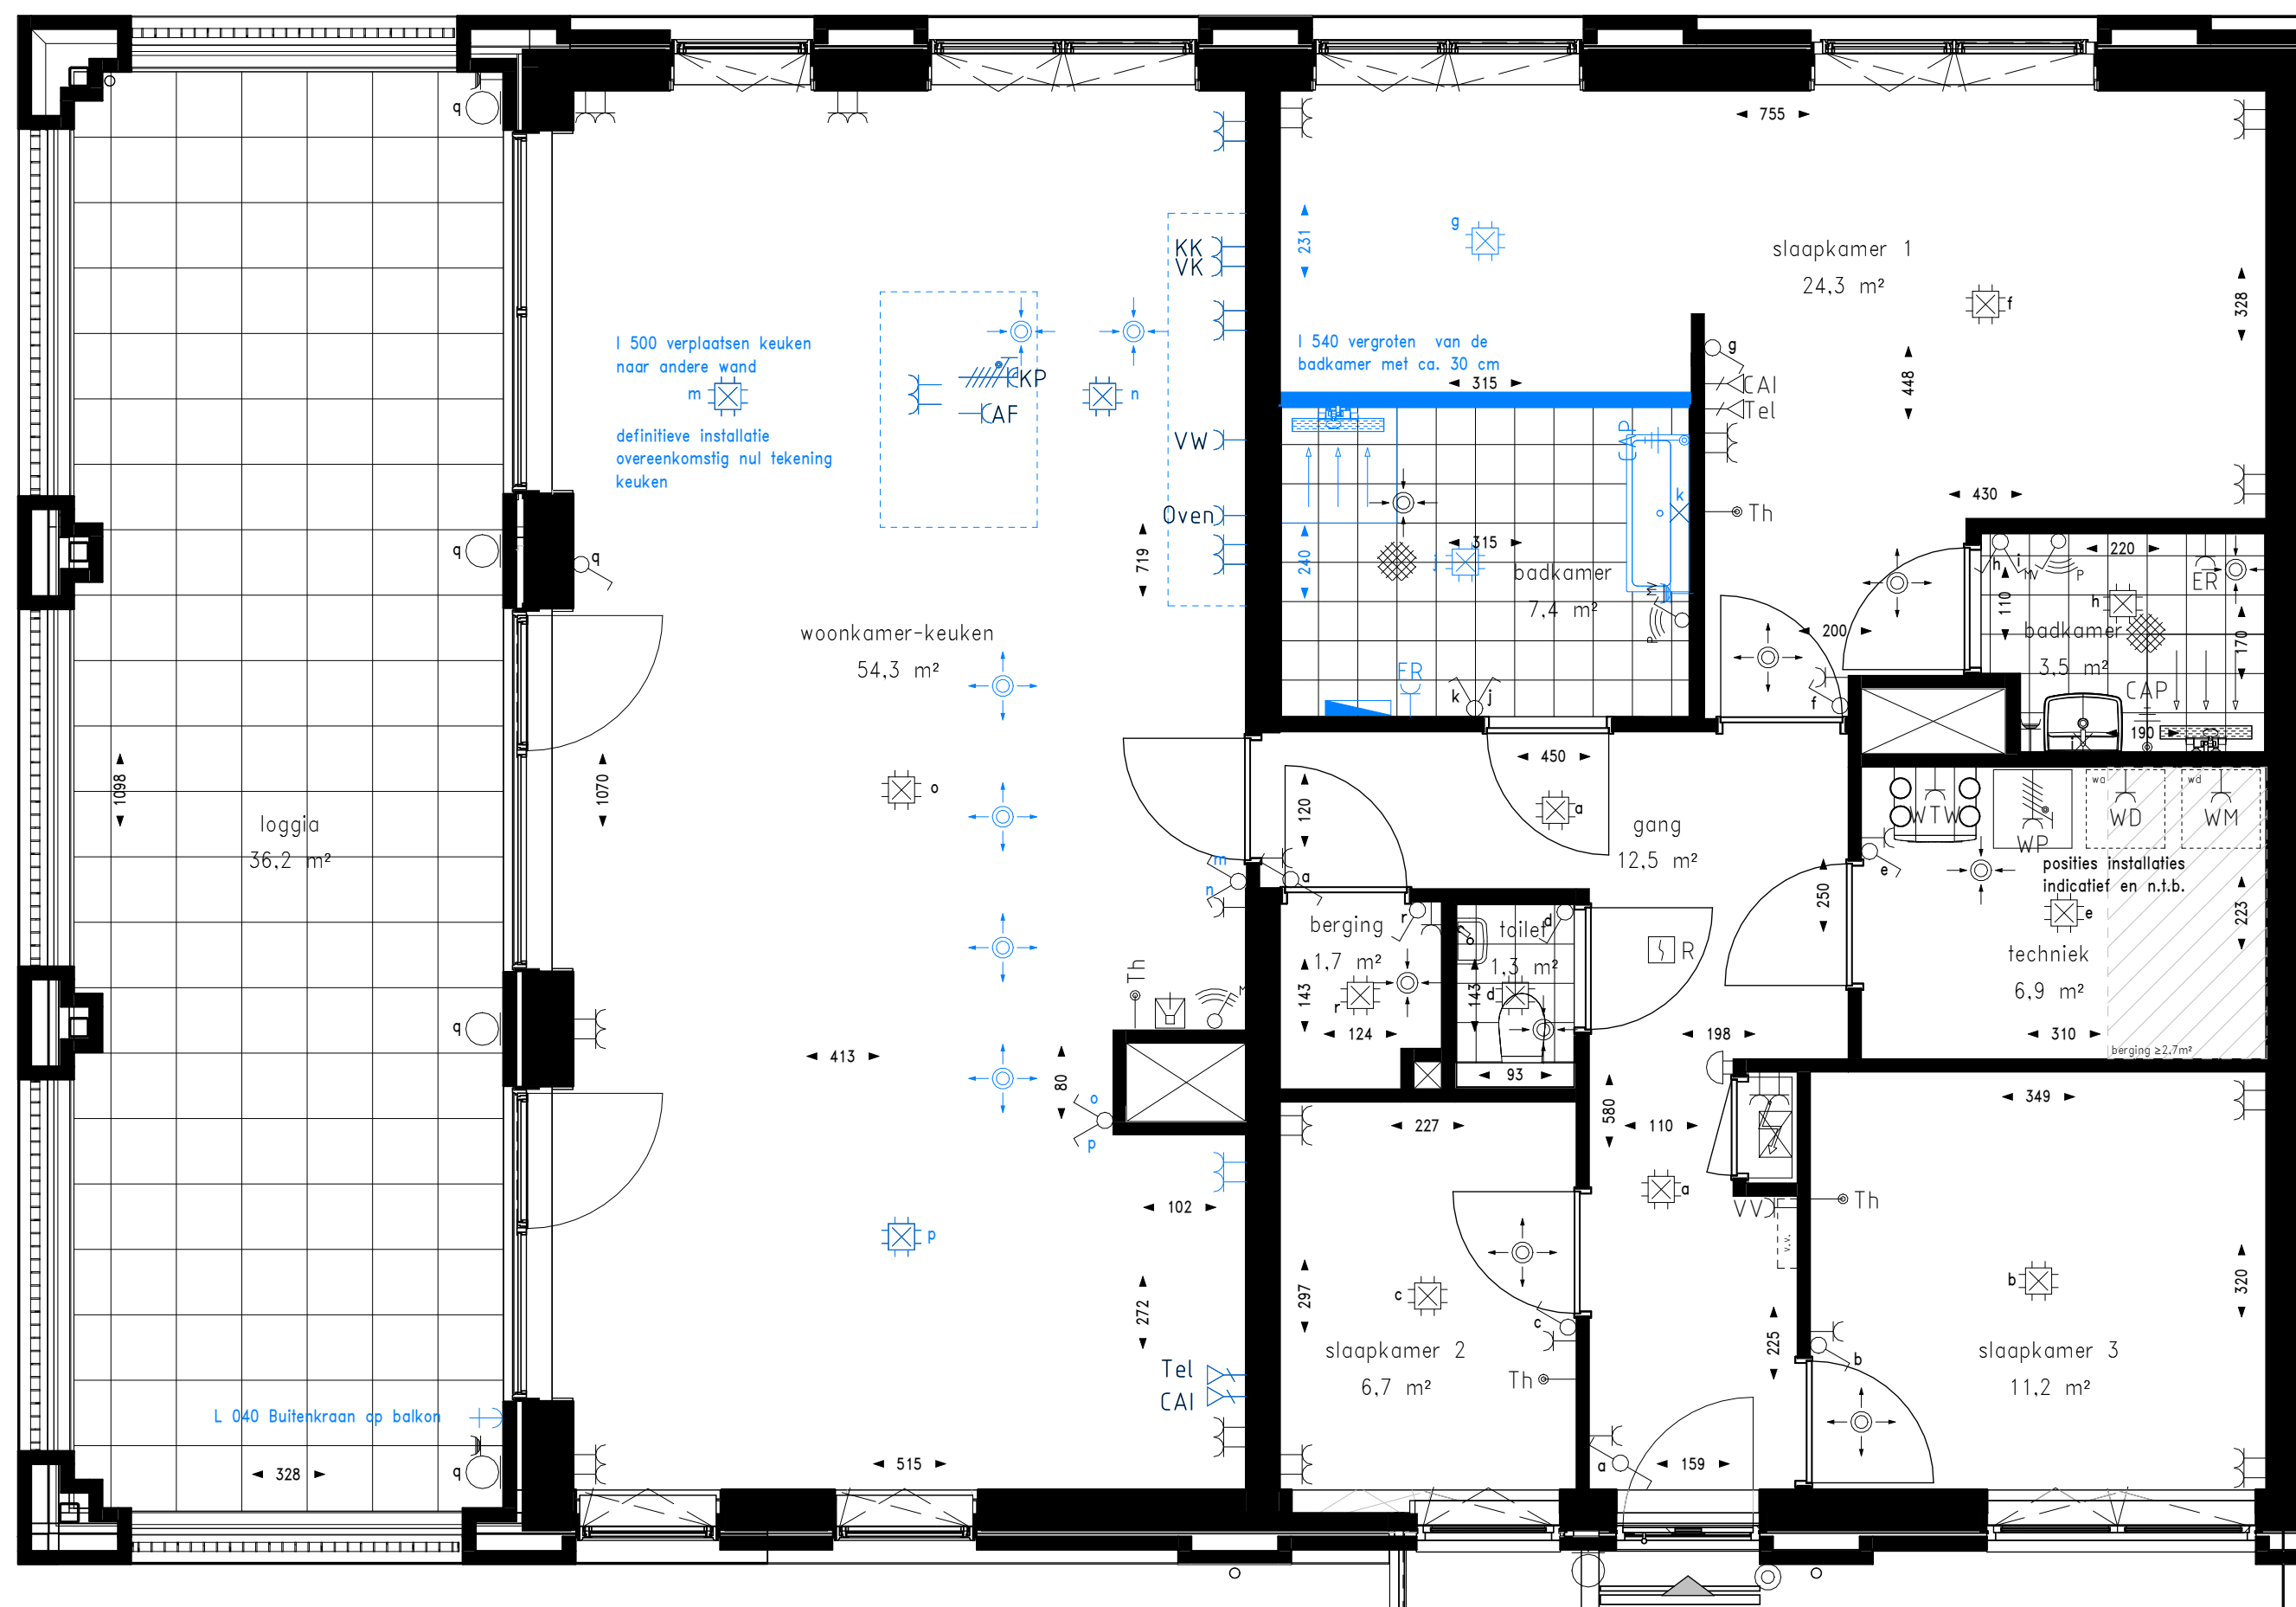

Renvooi installaties		Renvooi bouwkundig	
	Aansluitpunt data bedraad		kruispluk
	Aansluitpunt CAI		voordeur
	Aansluitpunt thermostaat bedraad		binnen deur
	Aansluitpunt licht		binnen deur met darpel
	Armatuur op wand		wand closet
	Centraal aardpunt		fontein
	Centraal doos met licht		wastafel
	Contactdoos 1-voudig met beschermingscontact		douche met draingoot
	Contactdoos 1-voudig met beschermingscontact, waterdicht		opstelplaats keuken
	Contactdoos 2-voudig met beschermingscontact in 2 inbouwdozen		opstelplaats WTW unit
	Contactdoos 3 fasen, nul en beschermingscontact		opstelplaats wasmachine en wasdroger
	Contactdoos 3 fasen, nul en beschermingscontact, speciale uitvoering		opstelplaats warmtepomp
	Drukknop f.b.v. bel		zelfsluitende vrijloopdranger
	Intercom post		
	Bel		
	Rookmelder		
	Schakelaar, 1-polig		
	Schakelaar, serie-		
	Schakelaar, wissel-		
	3 standen schakelaar RF		
	pulse schakelaar RF		
	Hemelwaterafvoer		
	Aanduiding woningentree		
	Meterkast		
	Verdeler vloerverwarming		
	handdoek radiator		
	Bultenkraan		
			gebied waar krijtstreep-methode is toegepast

Renvooi afkortingen	
VK	vríeskast
KK	koelkast
VW	voortwasser
KP	kookplaat
AF	afzuigkap
OVEN	oven
WP	warmtepomp
WTW	warmtekrugwunit
WM	wasmachine
WD	wasdroger
VV	verdeler vloerverwarming
ER	elektrische radiator
CAP	centraal aardpunt

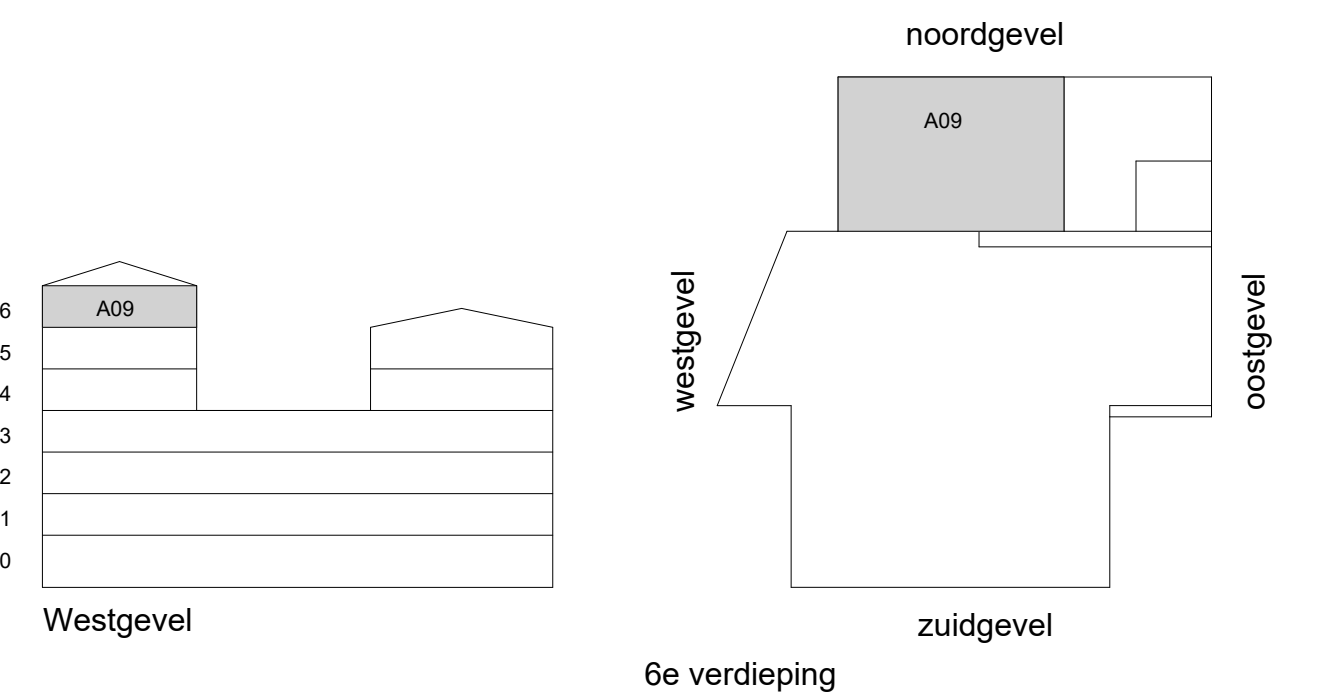

Algemeen:
- kleine wijzigingen voorbehouden;
- alle maatvoeringen zijn circa maten en zijn aangegeven in centimeters (cm);
- aan de maatvoering kunnen geen rechten worden ontleend;
- het is mogelijk dat niet alle symbolen van toepassing zijn op uw woningtype;
- elektro aansluitpunten / keukenopstelling / ventilatiepunten / radiatoren / rookmelders en omvormer zonnepanelen zijn indicatief aangegeven;
- De installatiepunten kunnen om technische redenen nog aan wijzigingen onderhevig zijn.



AAN DE ZAAN

VERKOOP



075 – 647 2060
nieuwbouw@bertvanvulpen.nl



088 – 80 89 000
info@dwe-nieuwbouw.nl

ONTWIKKELING



WWW.IKWOONHIER.NU